


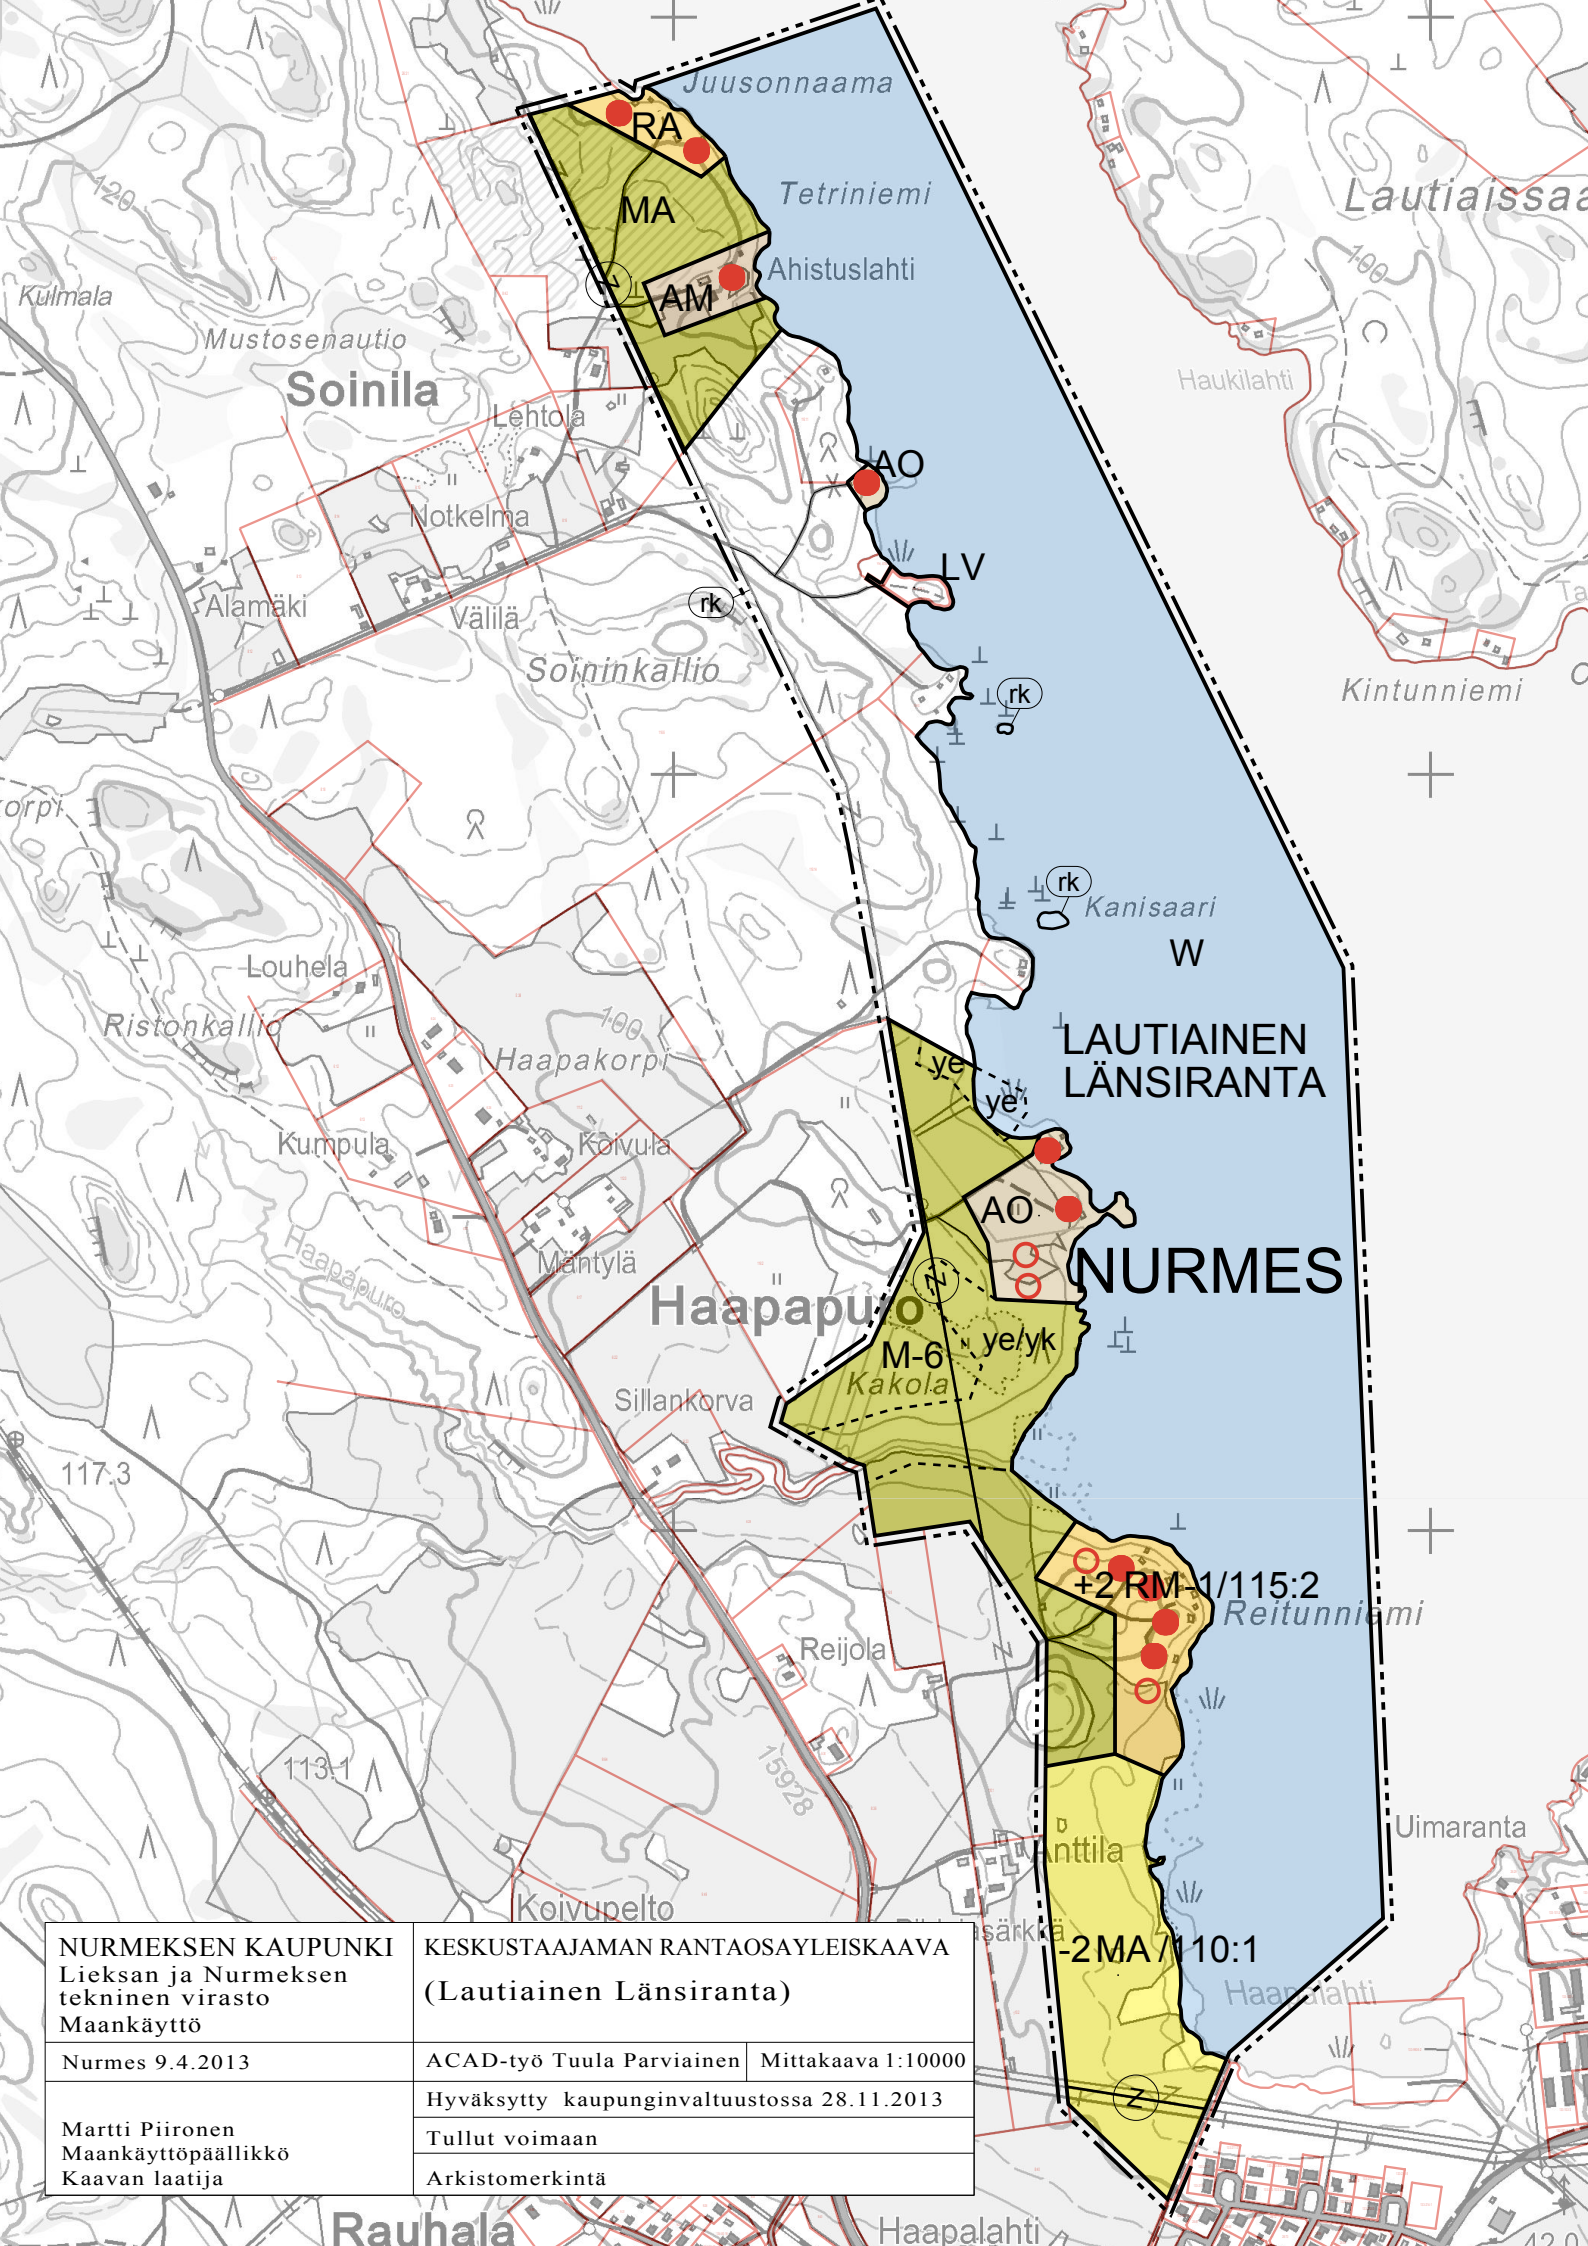

NURMEKSEN KAUPUNKI
Lieksan ja Nurmeks
tekninen virasto
Maankäyttö

Nurmes 9.4.2013

Martti Piironen
Maankäyttöpäällikkö
Kaavan laatija

KESKUSTA AJAMAN RANTAOSAYLEISKAAVA
(Lautiainen Länssiranta)

ACAD-työ Tuula Parviainen Mittakaava 1:10000

Hyväksytty kaupunginvaltuustossa 28.11.2013

Tullut voimaan

Arkistomerkintä