
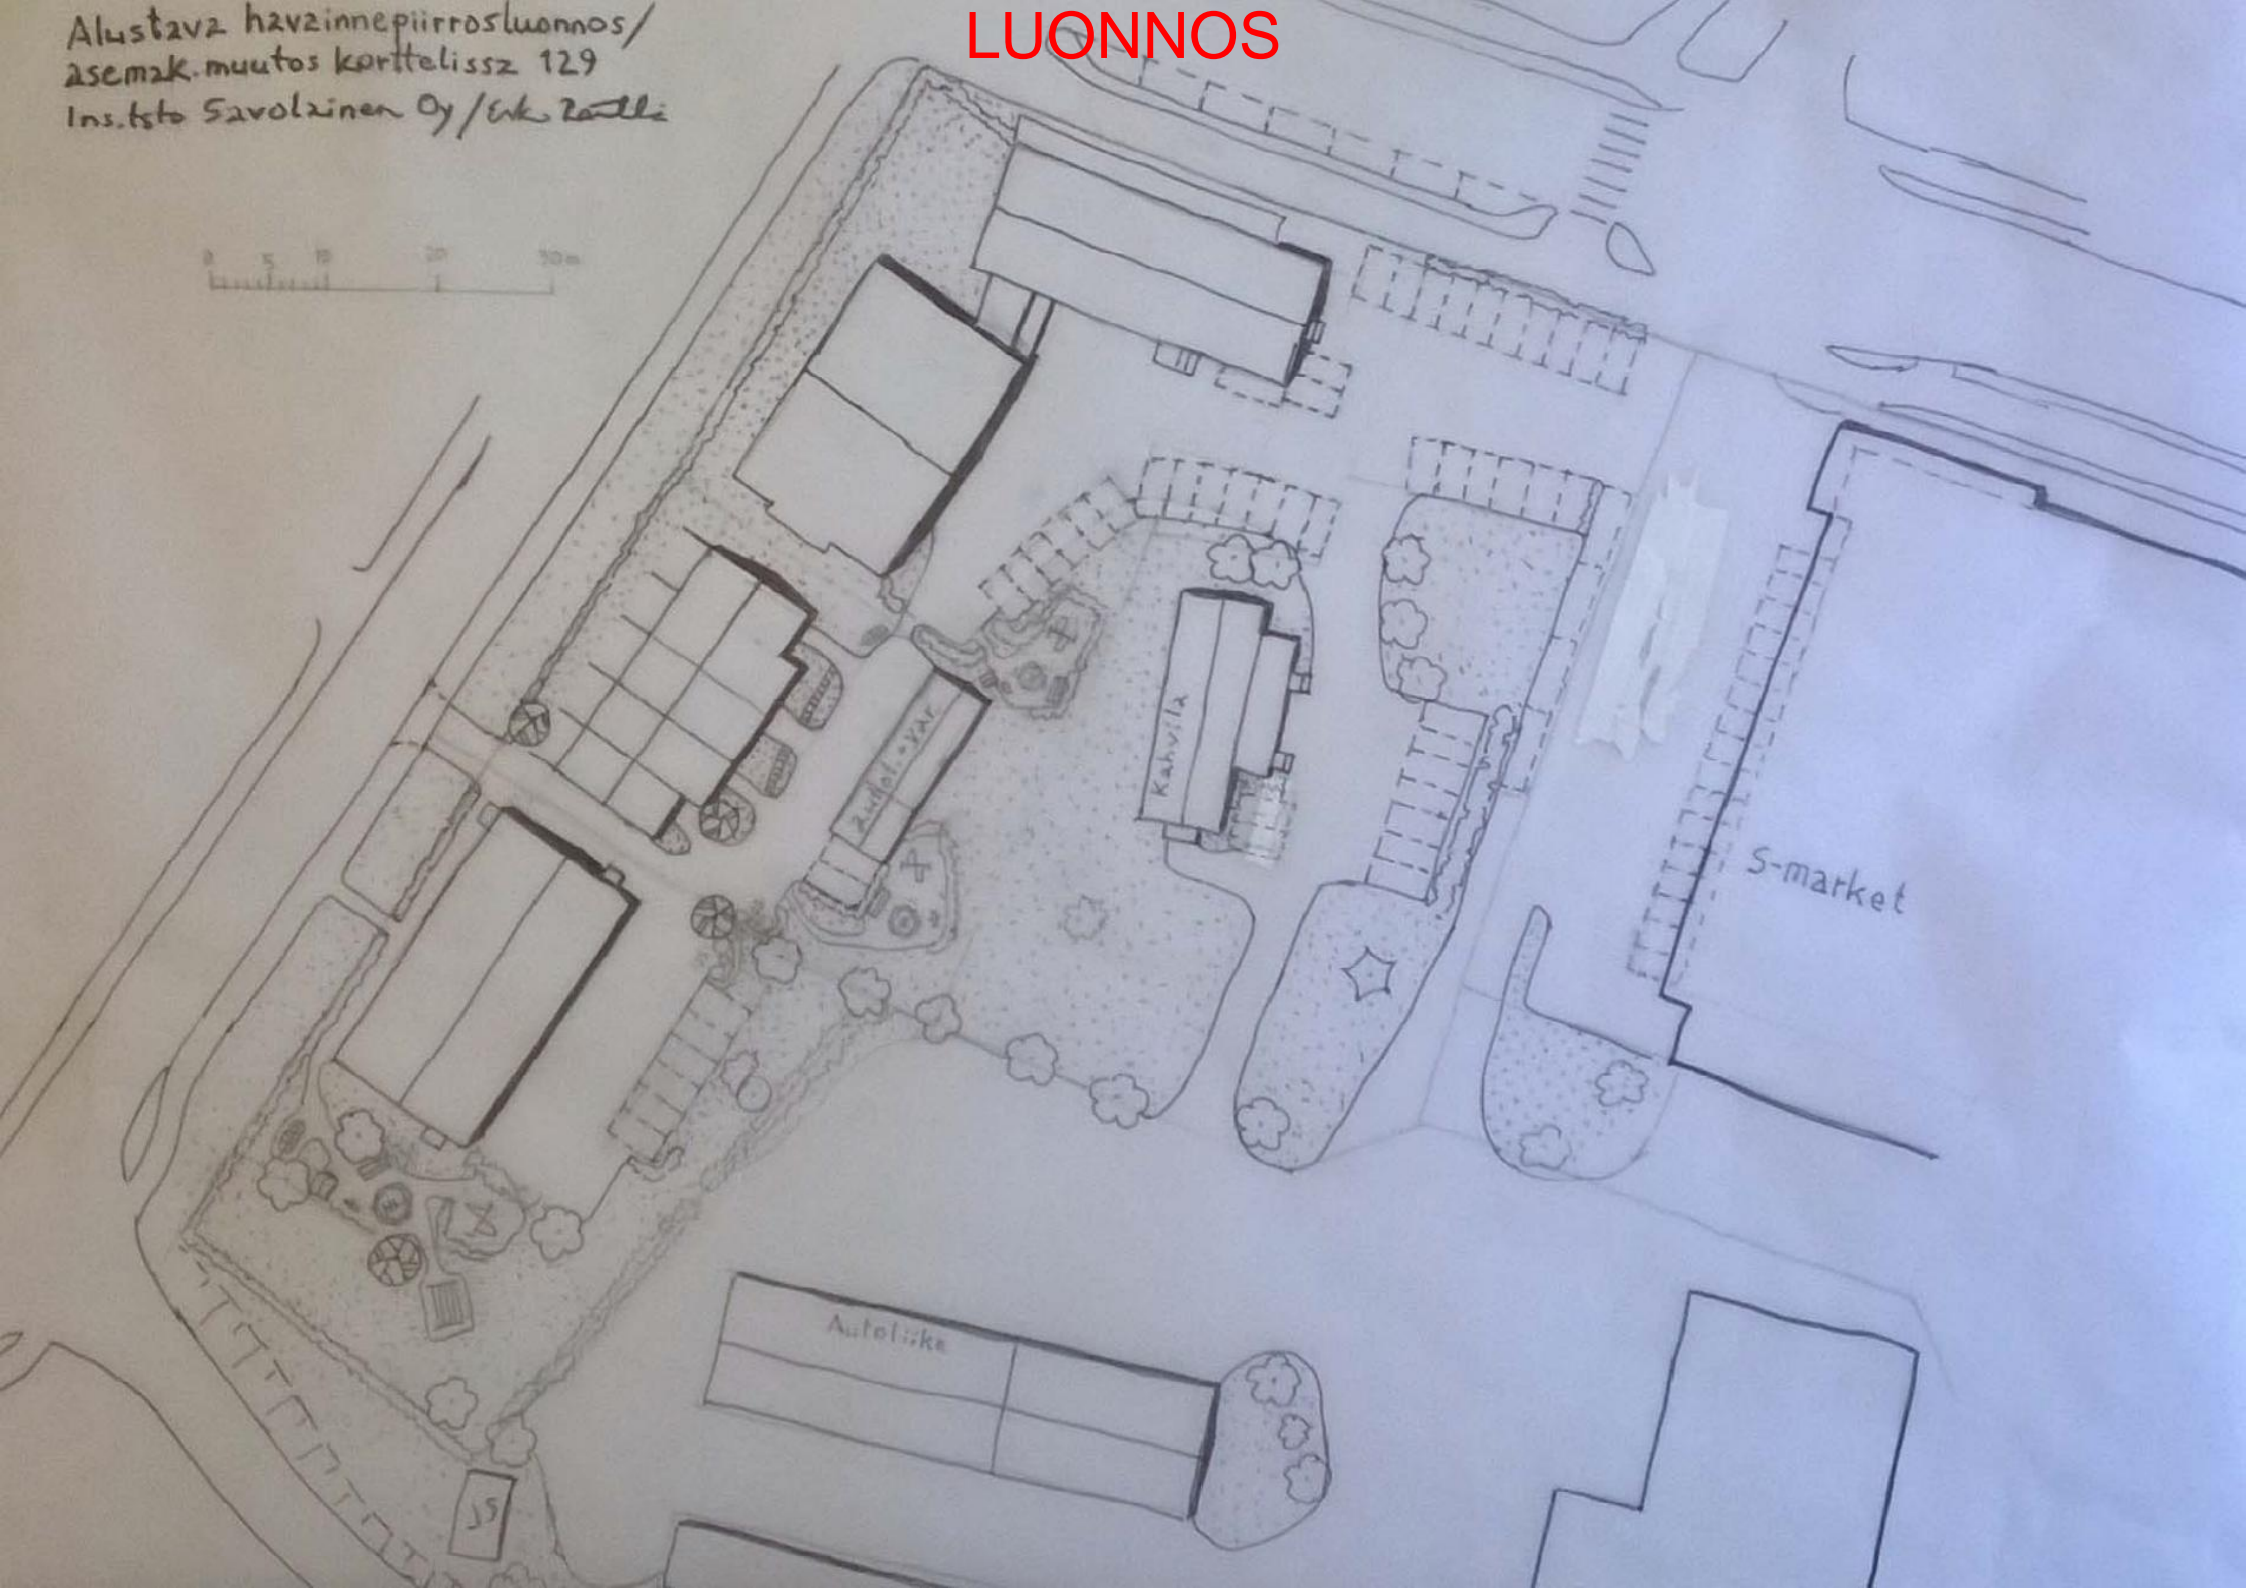


Alustava havinnepiirrosluonnos/  
asemak. muutos korttelissa 129  
Ins.tsto Savolainen Oy / Erika Rantti

# LUONNOS

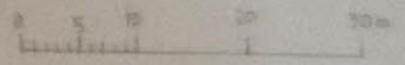

Autoliike

S-market

Kahvila

Autoliike

15