


HAKETIE

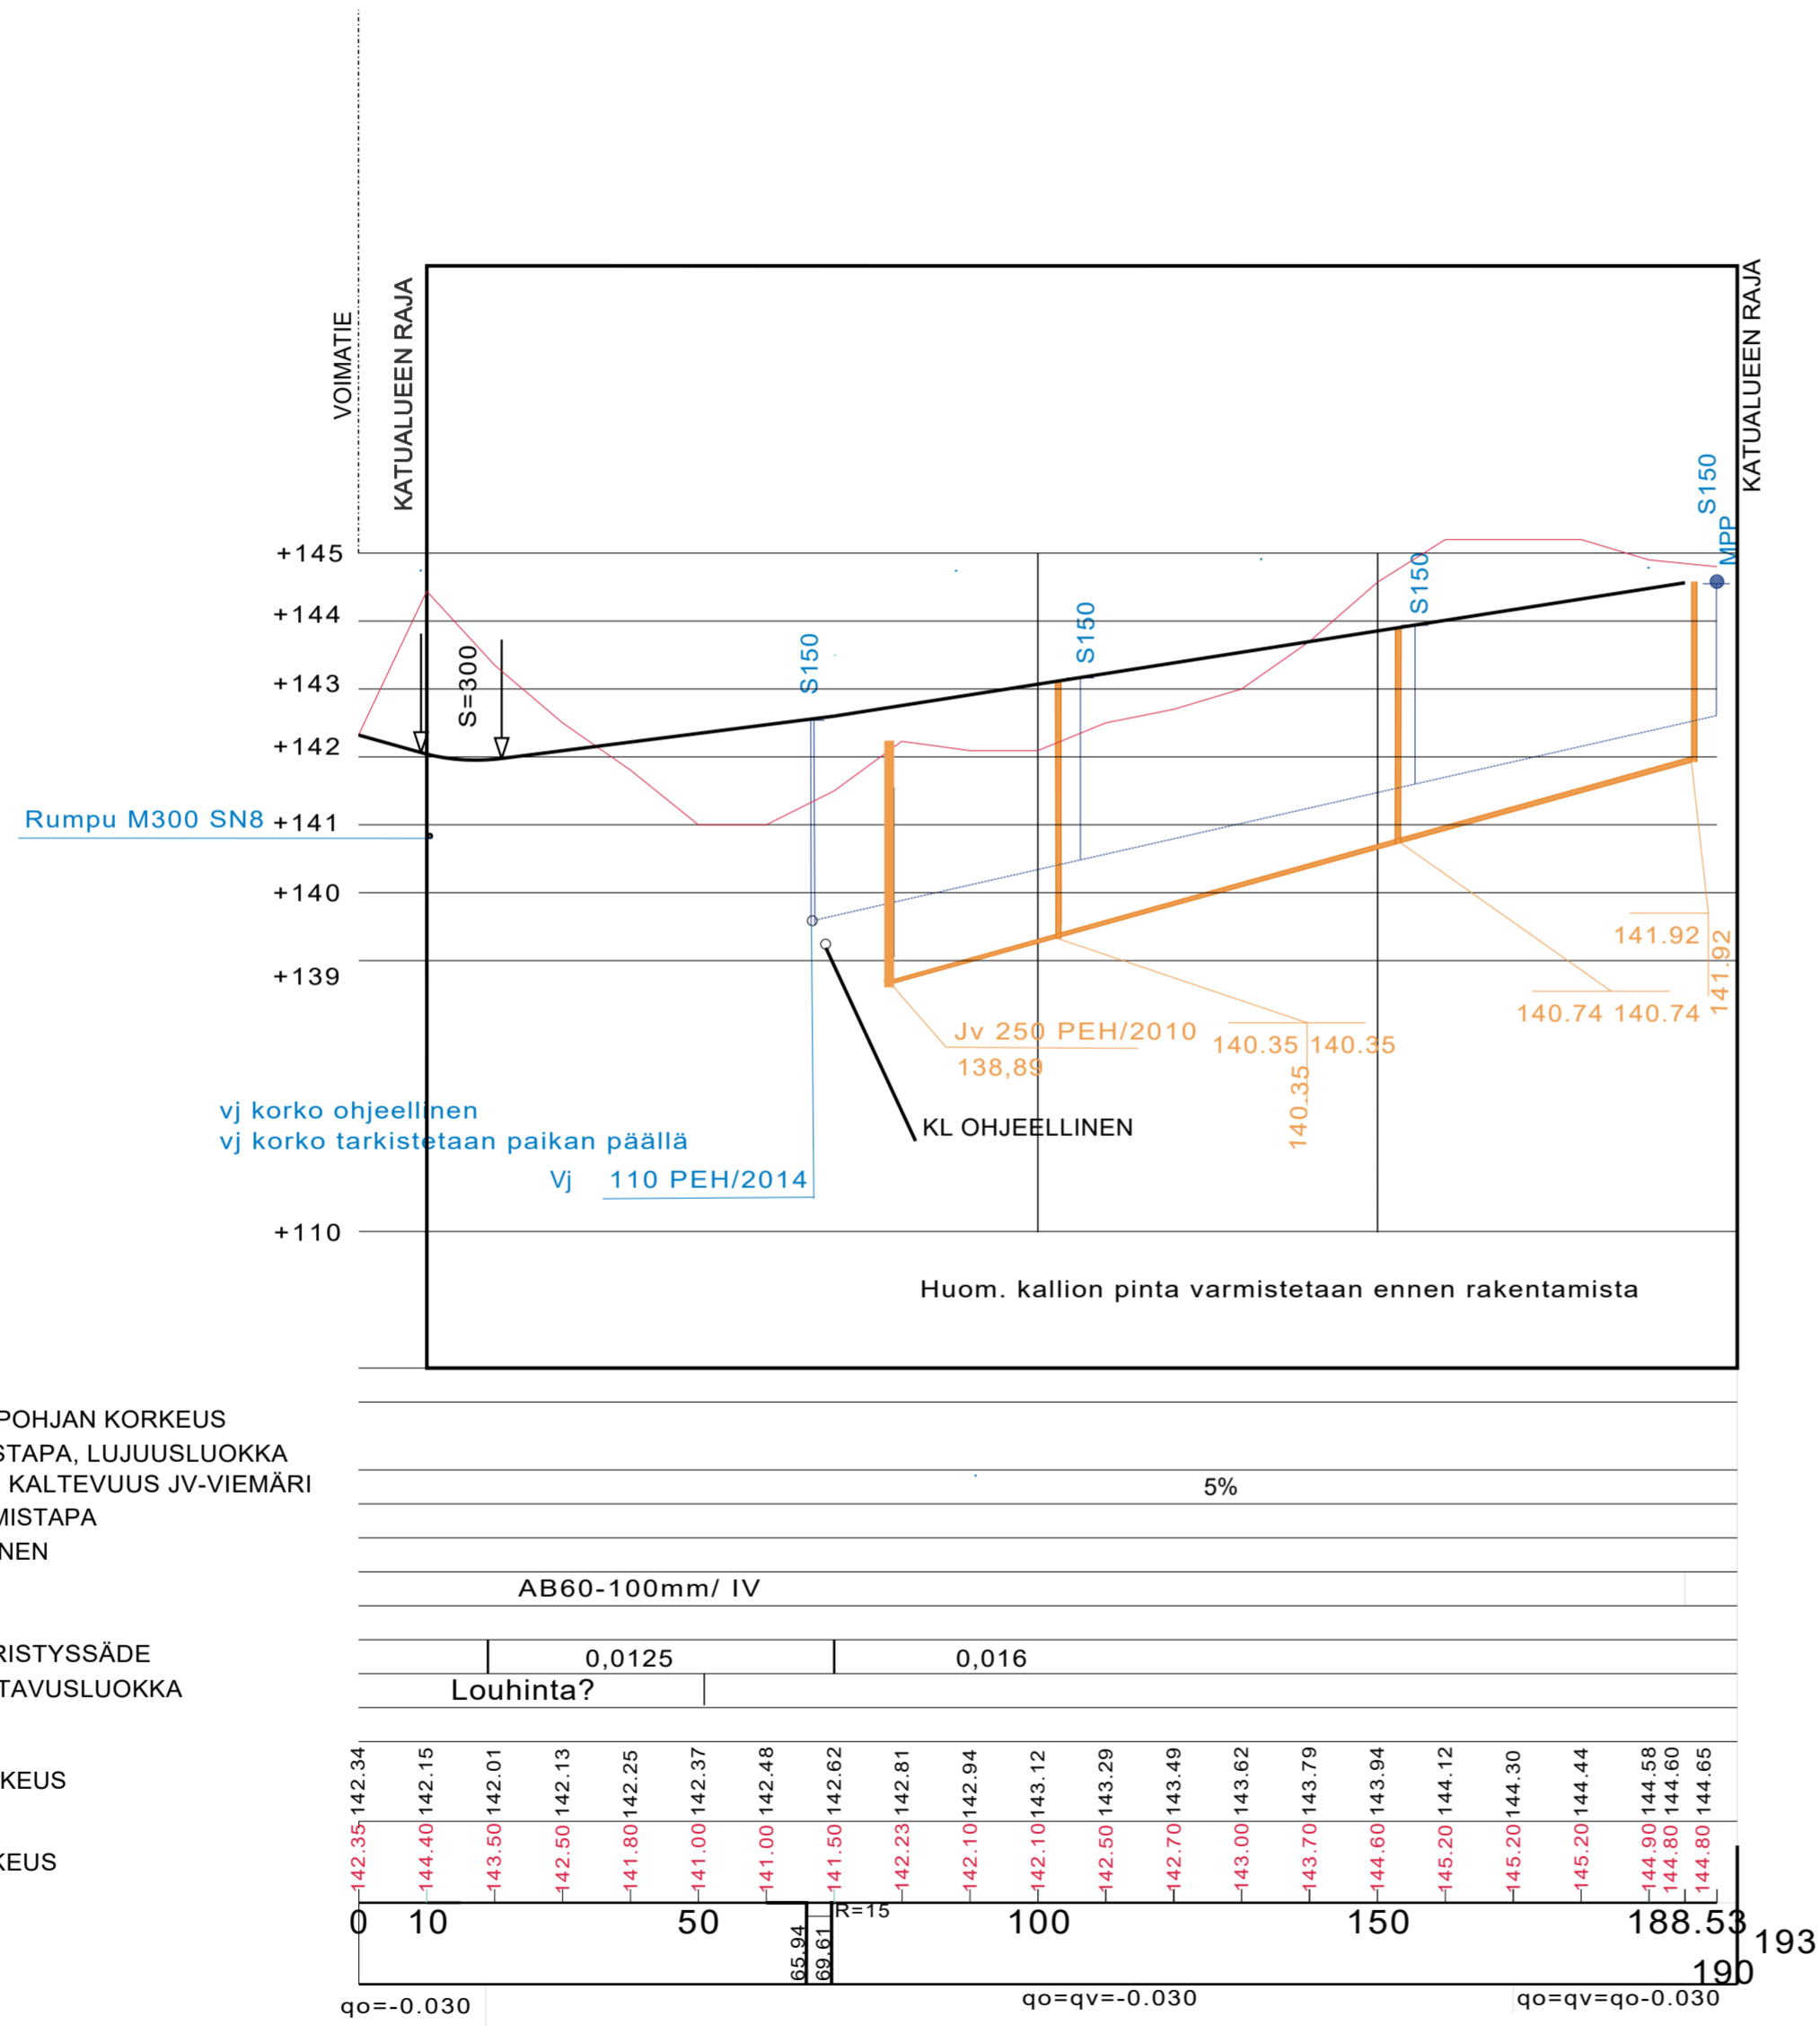

Kaikki mitat ja korot tarkistettava paikan päällä.

Alustava

Tulos	Luk.	Muutos	Suunn.	Päivys

Kaup.osa/työ	Korttelitila	Toimitus	Hyväksytty päivä
Rakennuskohde	Pituusleikkaus		Mittakaava
Haketie	PITUUSLEIKKAUS		1:100/1:1000
Pvm	6.10.2022	Korkeusjärjestelmä	N2000
Suunnittelija/piirittäjä	Svetlana Fedorova	Koordinaattijärjestelmä	
Ny.	Korkeusjärjestelmä	Piir. nro	muutos
			02