


Suojarvenkatu_Tavintie

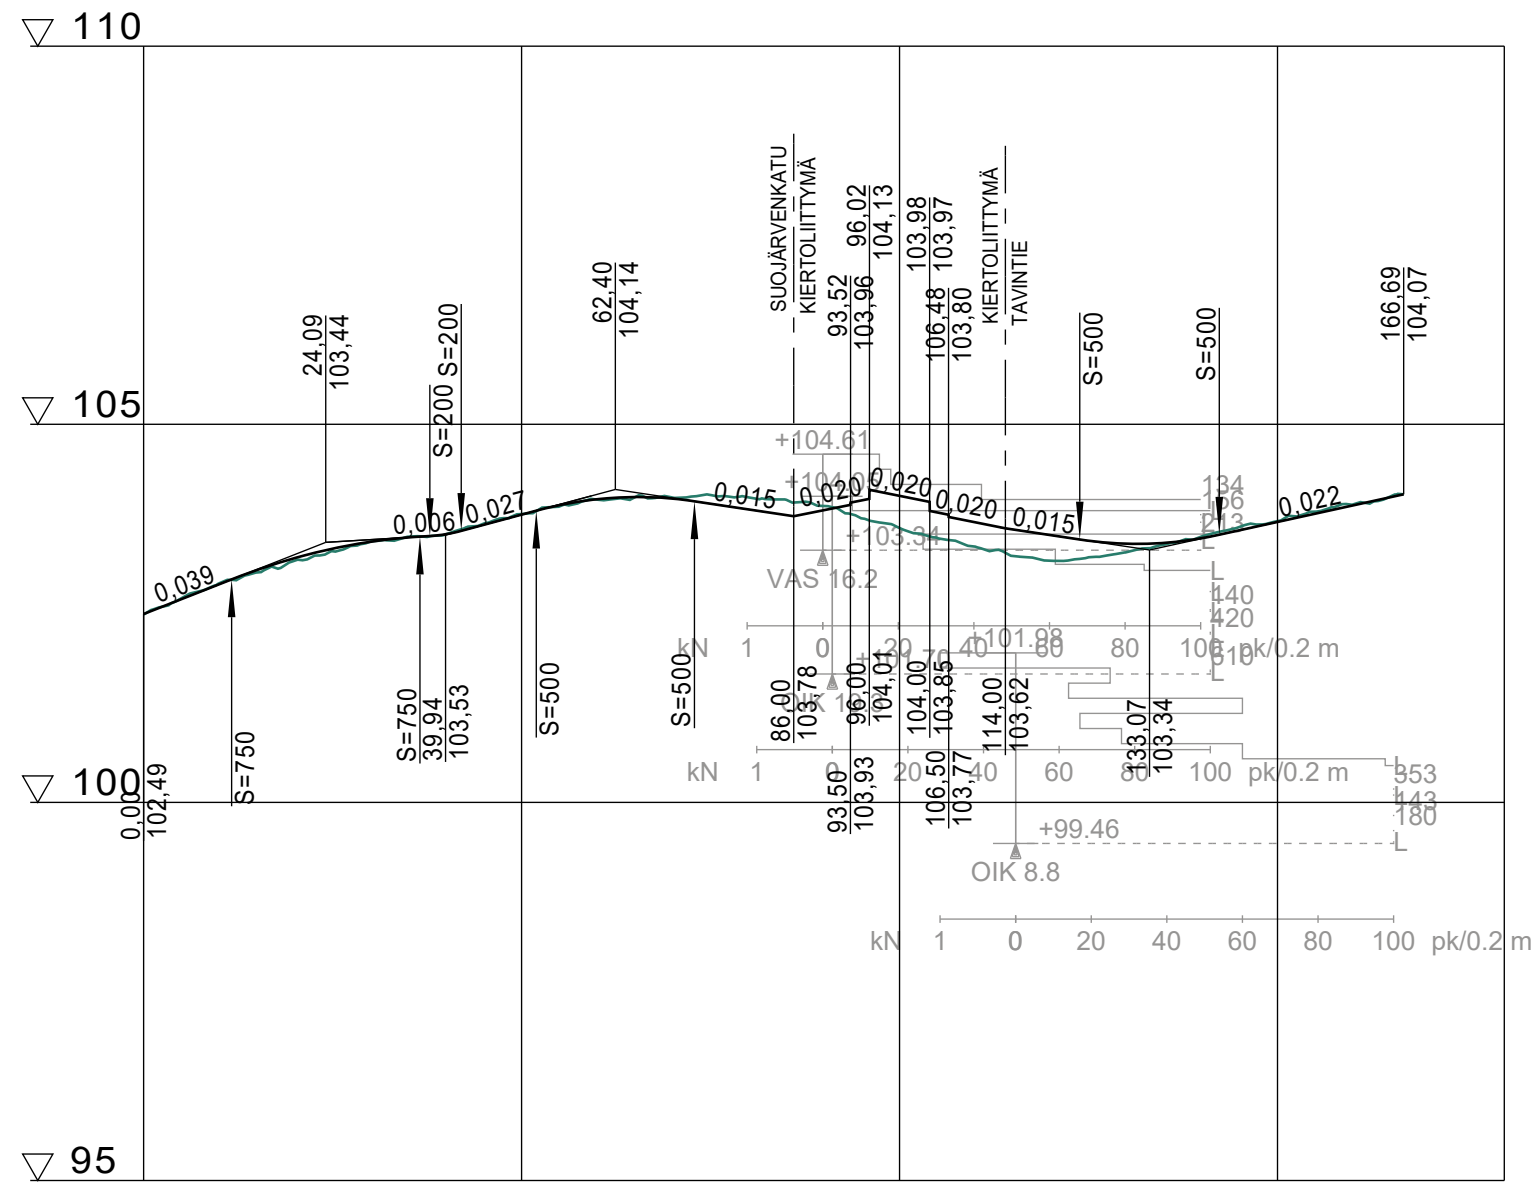

Päällysrakenne
Putkien perustamistapa
Kaivantokaltevuus/tuenta

Matka

| | | | | | | | | | | | | |
|---|-------|-------|-------|-------|-------|-------|------|------|-----|------|-------|-------|
| 0 | 11,64 | 24,91 | 11,31 | 19,92 | 20,92 | 13,13 | 7,52 | 5,82 | 2,5 | 9,84 | 18,46 | 24,39 |
|---|-------|-------|-------|-------|-------|-------|------|------|-----|------|-------|-------|

Kaltevuus / pyöristyssäde

| | | | | | | | | | | | | | |
|---|-------|-------|---------|-------|-------|-------|--------|------|-------|-------|--------|-------|-------|
| 0 | 0,039 | S=750 | 0,03655 | 0,006 | 0,027 | S=500 | -0,015 | 0,02 | -0,02 | -0,02 | -0,015 | S=500 | 0,022 |
|---|-------|-------|---------|-------|-------|-------|--------|------|-------|-------|--------|-------|-------|

Tasausviivan korkeus

| | | | | | | | | | | | | | | | | | | |
|---|--------|--------|--------|--------|--------|--------|--------|--------|--------|--------|--------|--------|--------|--------|--------|--------|--------|--------|
| 0 | 102,49 | 102,88 | 103,23 | 103,45 | 103,55 | 103,81 | 104,01 | 104,02 | 103,87 | 103,86 | 104,05 | 103,70 | 103,53 | 103,42 | 103,49 | 103,71 | 103,93 | 104,07 |
|---|--------|--------|--------|--------|--------|--------|--------|--------|--------|--------|--------|--------|--------|--------|--------|--------|--------|--------|

Maanpinnan korkeus

| | | | | | | | | | | | | | | | | | | | |
|---|--------|--------|--------|--------|--------|--------|--------|--------|--------|--------|--------|--------|--------|--------|--------|--------|--------|--------|--------|
| 0 | 102,49 | 102,90 | 103,19 | 103,45 | 103,54 | 103,81 | 104,00 | 104,03 | 104,04 | 103,92 | 103,63 | 103,20 | 103,53 | 103,31 | 103,52 | 103,72 | 103,94 | 103,93 | 104,07 |
|---|--------|--------|--------|--------|--------|--------|--------|--------|--------|--------|--------|--------|--------|--------|--------|--------|--------|--------|--------|

Kaarevuus


| | | | | | | | | | | | | | | | | | | | |
|---|------|------|------|------|------|------|------|------|------|------|------|------|------|------|------|------|------|------|------|
| R | 1000 | 1000 | 1000 | 1000 | 1000 | 1000 | 1000 | 1000 | 1000 | 1000 | 1000 | 1000 | 1000 | 1000 | 1000 | 1000 | 1000 | 1000 | 1000 |
|---|------|------|------|------|------|------|------|------|------|------|------|------|------|------|------|------|------|------|------|

Ajoradan sivukaltevuus

| | | | | | | | | | | | | | | | | | | | |
|---|------|------|------|------|------|------|------|------|------|------|------|------|------|------|------|------|------|------|------|
| R | 1000 | 1000 | 1000 | 1000 | 1000 | 1000 | 1000 | 1000 | 1000 | 1000 | 1000 | 1000 | 1000 | 1000 | 1000 | 1000 | 1000 | 1000 | 1000 |
|---|------|------|------|------|------|------|------|------|------|------|------|------|------|------|------|------|------|------|------|

qv=-0,03
qo=-0,03

KIERTOLIITTYMÄ TYYPPIPOIKKILEIKKAUS 1:100

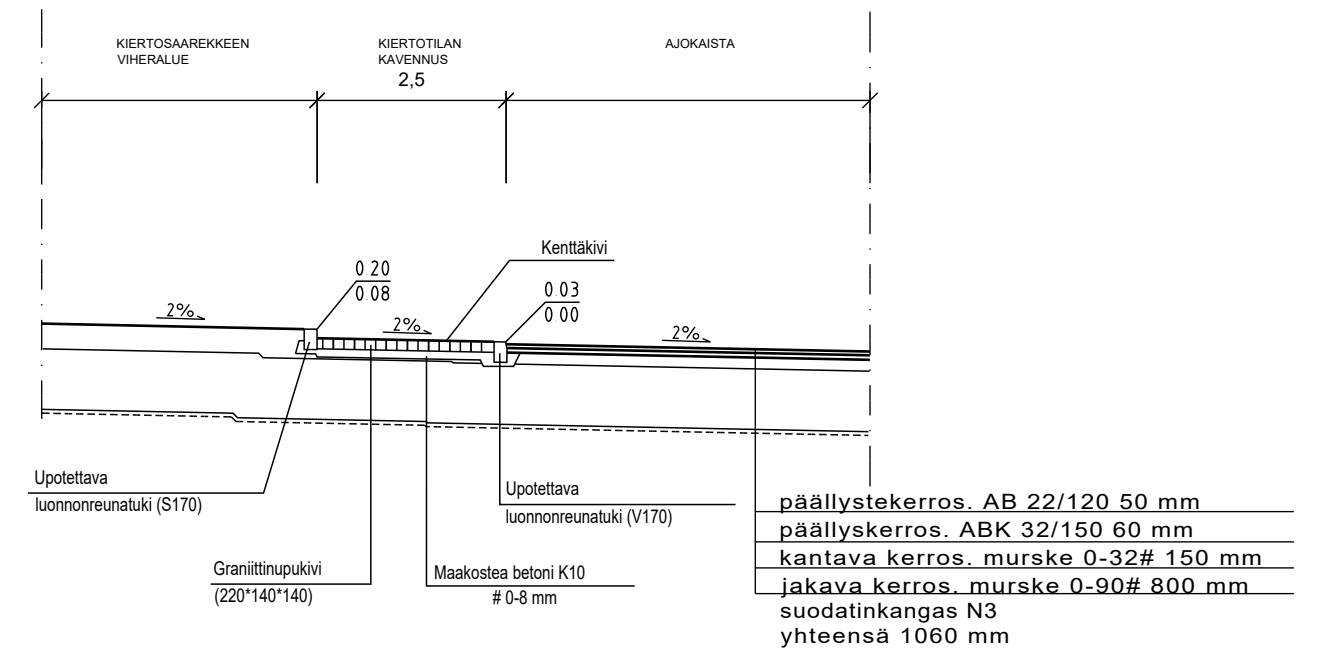

LUONNOS

| | | |
|--|--|---|
| Rakennuskohde NURMEKSEN KAUPUNKI | Piirustuksen sisältö PITUUSLEIKKAUS TYYPPIPOIKKILEIKKAUS | Mittakaavat 1:1000/1:100 1:100 |
| TUULENTIEN KATUSUUNNITELMA | ETRS-GK29, N2000 | Suunnitteluala, työnnumero ja piirustuksen numero Muutos |
| FCG FCG Finnish Consulting Group Oy Satamakatu 22, 2 kerros 20100 Turku Puh. 0104090 www.fcg.fi | TKA P42719 202 | Tiedosto Kartta.dwg |
| Päiväys 16.4.2021 Pääsuunn. T. Salminen Hyv. | Suunn./Piirt. T. Salminen Tarkastaja Yhteyshenkilö T. Miettinen | A S |