


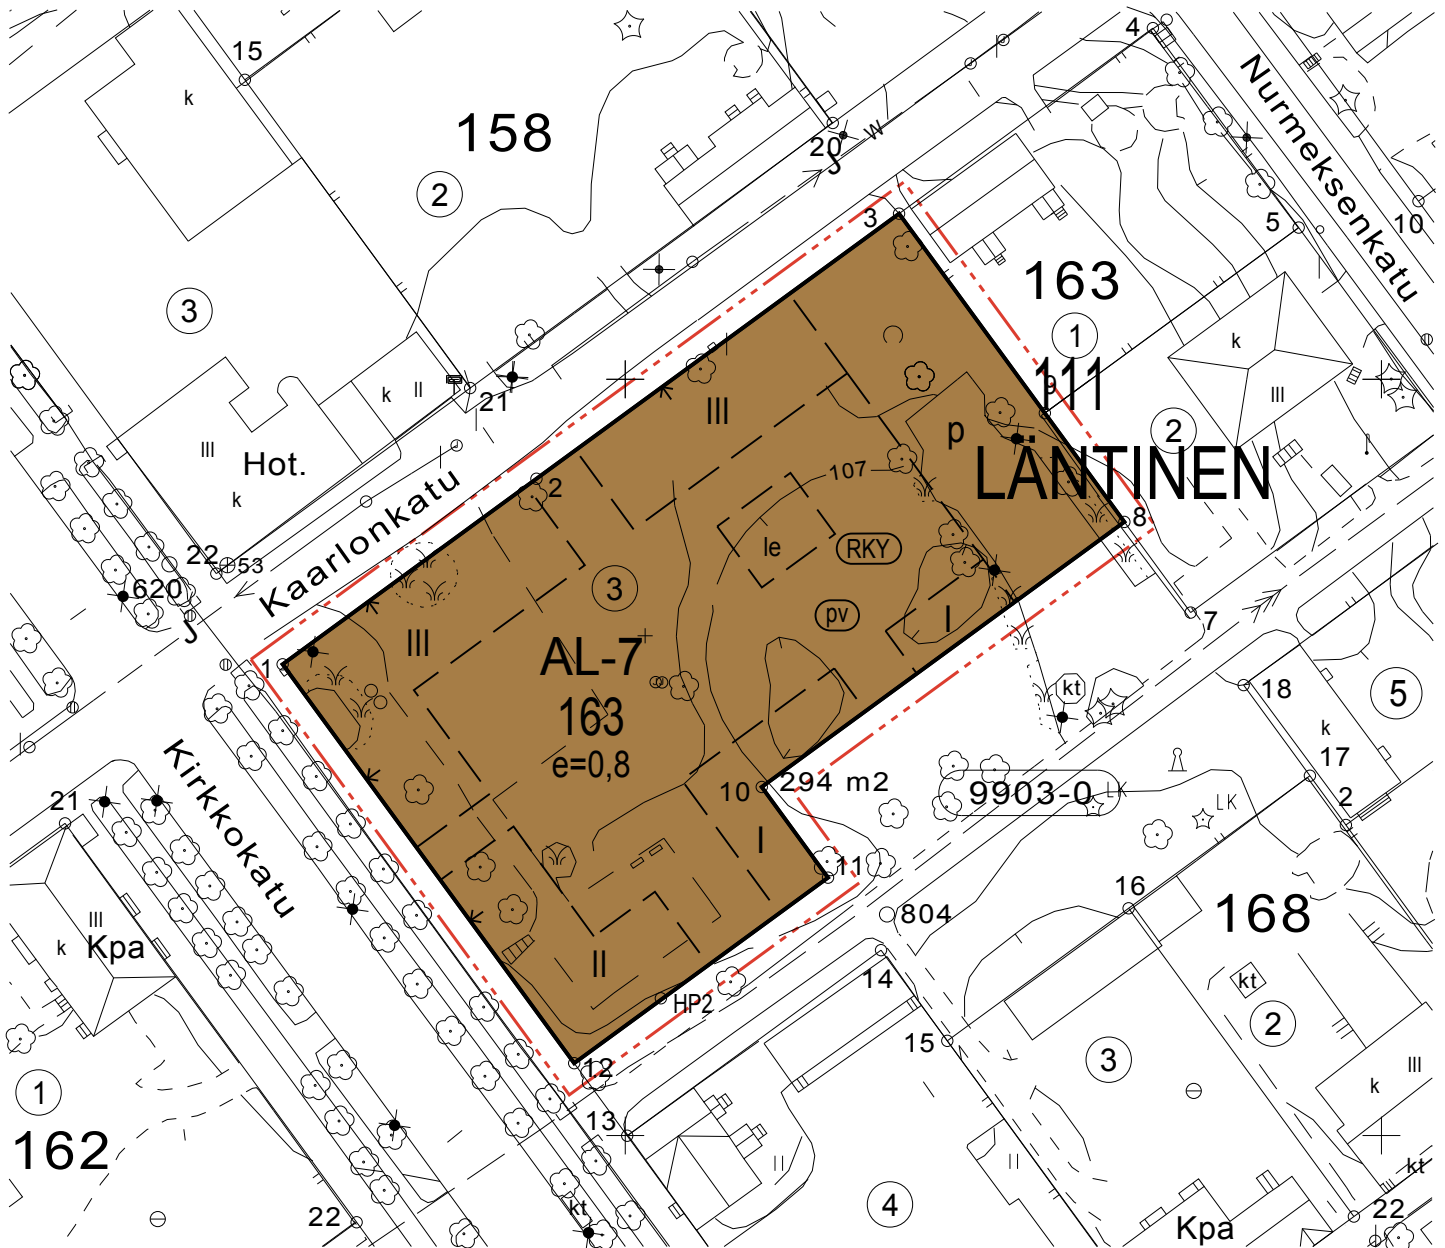

NURMEKSEN KAUPUNKI

ASEMAKAAVAN TUNNISTETIEDOT:

Alueen nimi: Läntisen 111 asemakaavamuuos
Kunta: Nurmeksens kaupunki
Kaupunginosa: Läntisen 111 kaupunginosa
Korttelit ym. Nykyiset: 163-3
Uudet: 163-3
Kaavan nimi: Läntisen 111 kaupunginosan asemakaavan muutos
(Vanhan sairaalan tontti).



ASEMAKAAVAMERKINNÄT JA -MÄÄRÄYKSET:

AL-7


Asuin-, liike- ja toimistorakennusten korttelialue, jolle saa sijoittaa myös julkisia palveluja ja työtiloja sekä ns. senioritaloja.



3 m kaava-alueen rajan ulkopuolella oleva viiva.



Korttelin, korttelinosan ja alueen raja.

 

Ohjeellinen alueen tai osa-alueen raja.