




NURMEKSEN KAUPUNKI

ASEMAKAAVAN TUNNISTETIEDOT:

Alueen nimi: Porokylä kortteli 90
Kunta: Nurmeksen kaupunki
Kaupunginosa: Porokylän 131 kaupunginosa
Kortteli: osa kortteliä nro 90
Kaavan nimi: Porokylän 131 kaupunginosan osakorttelin 90 asemakaavamuutos (Asematie 3).

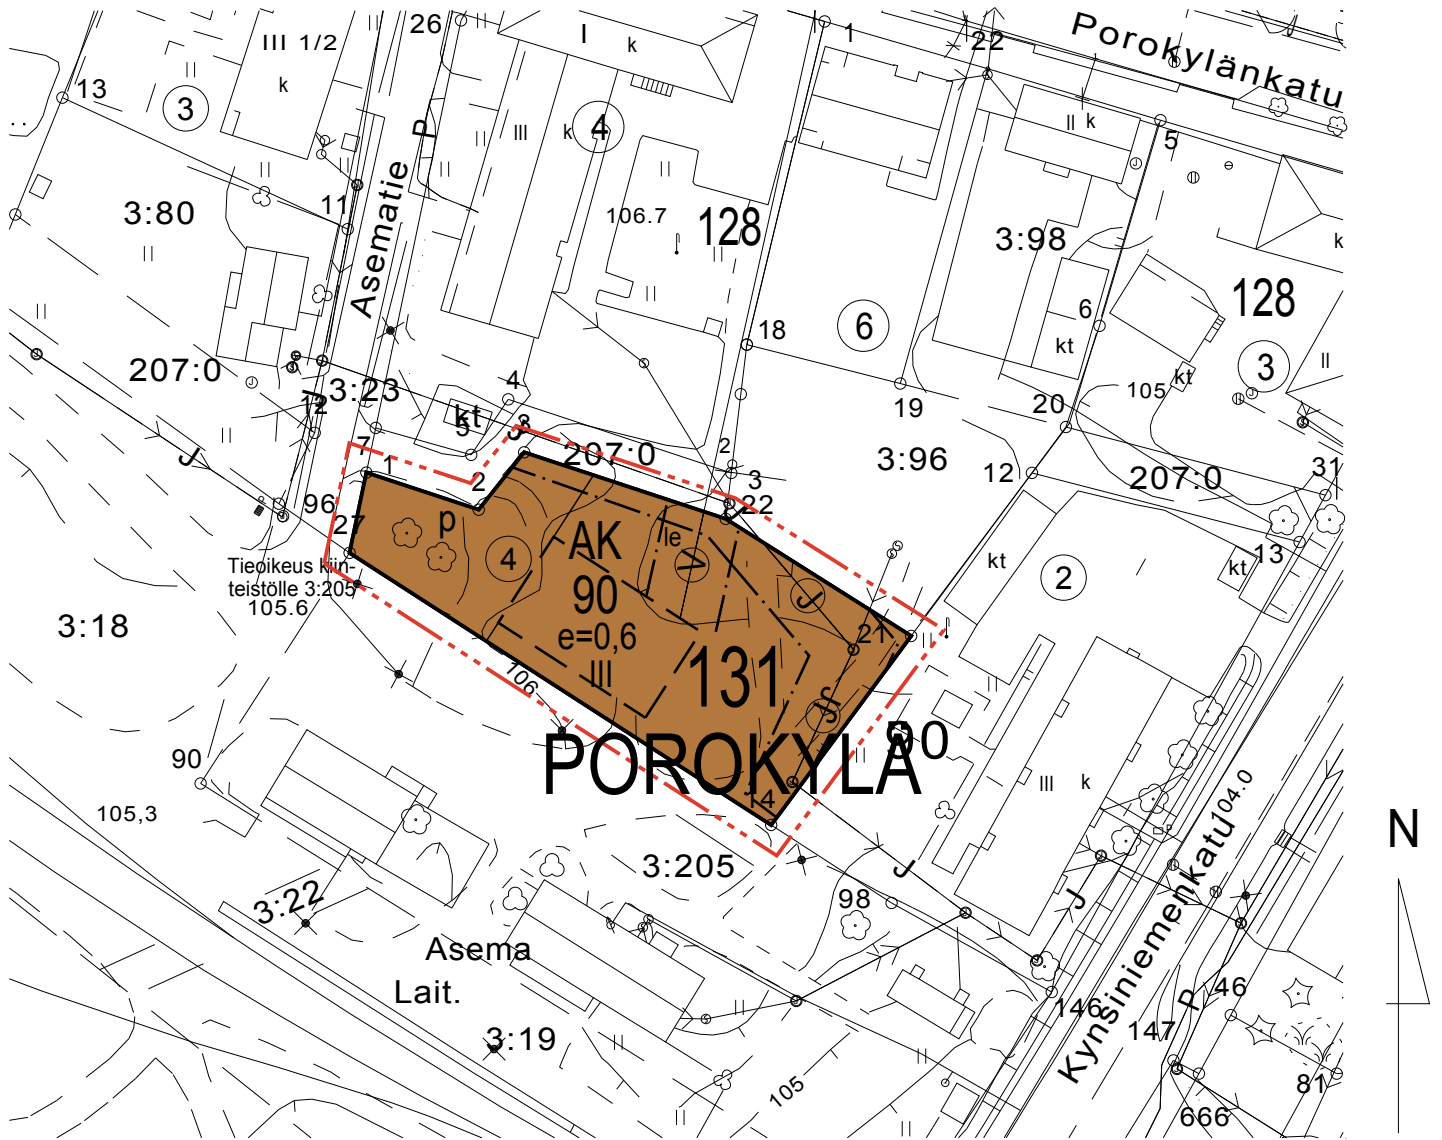

ASEMAKAAVAMERKINNÄT JA -MÄÄRÄYKSET:



Asuikerrostalojen korttelialue.



3 m kaava-alueen rajan ulkopuolella oleva viiva.



Korttelin, korttelinosan ja alueen raja.



Osa-alueen raja.