



NURMEKSEN KAUPUNKI

ASEMAKAAVAN TUNNISTETIEDOT:

Alueen nimi: Porokylä 131 ja Laamila 133
 Kunta: Nurmeksen kaupunki
 Kaupunginosa: Porokylän 131 ja Laamilan 133 kaupunginosa
 Kortteli:Entiset: Katu-, LR- ja EV-alue ja osa Ylikylän maantietä 541-895-1-5928
 Uudet: Laamilan kaupunginosan katualue ja Pitkänmäen kaupunginosan LR- ja EV-alue
 Kaavan nimi: Porokylän 131 kaupungiosanrajan muutos ja Laamilan 133 kaupunginosan asemakaavan laajennus. (Ylikyläntie 541-895-1-5928).

ASEMAKAAVAMERKINNÄT JA -MÄÄRÄYKSET:



Rautatiealue.



Suojaviheralue.



3 m kaava-alueen rajan ulkopuolella oleva viiva.



Kaupungin- tai kunnanosan raja.



Korttelin, korttelinosan ja alueen raja.

134 PITKÄ


Kaupungin- tai kunnanosan numero.

POROKYLÄNKAT

Kadun, tien, katuaukion, torin, puiston tai muun yleisen alueen nimi.



Tärkeä tai veden hankintaan soveltuva pohjavesialue.

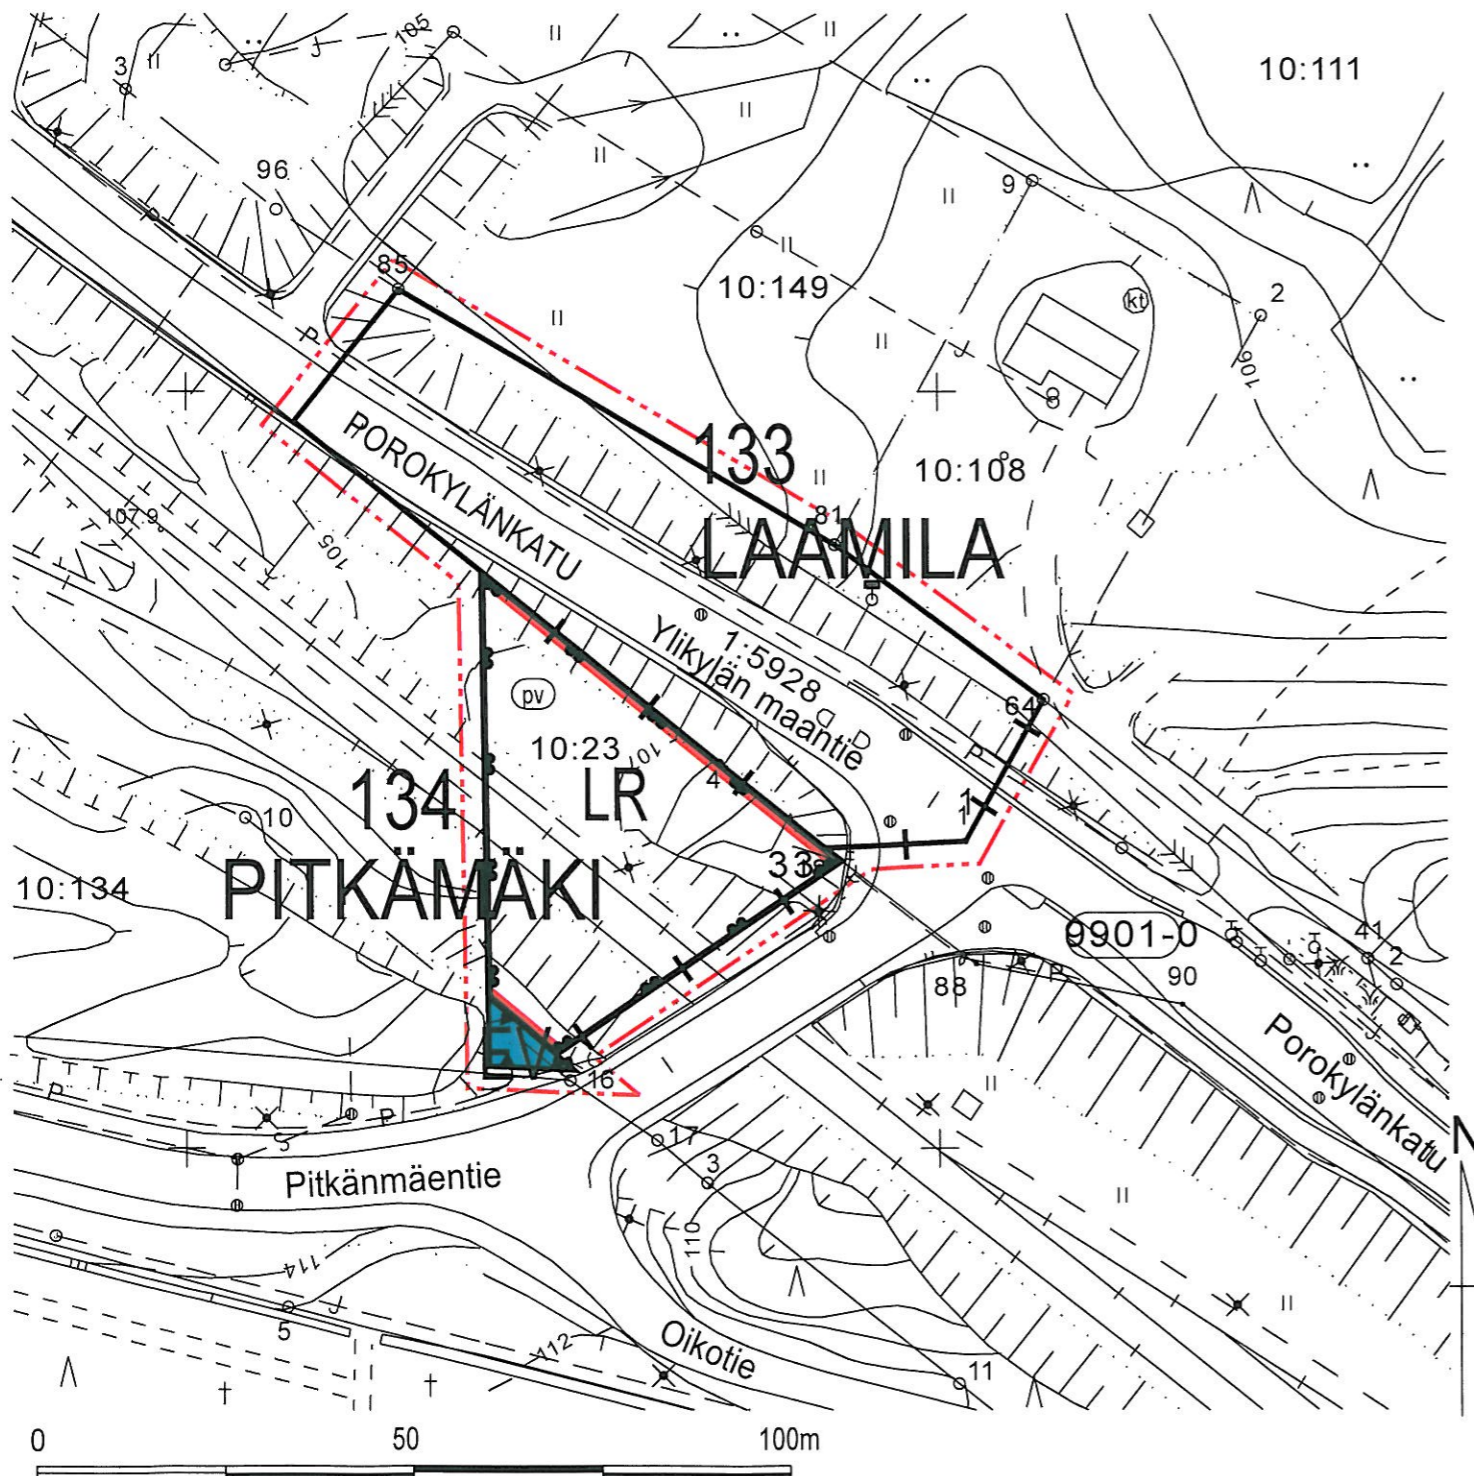

Pohjakartta on MRL:n 54a § / 2014 mukainen ja ajantasalla.

	NURMEKSEN KAUPUNKI Lieksan ja Nurmeksen tekninen virasto Maankaäyttö		POROKYLÄN 131 KAUPUNGINOSA LAAMILAN 133 KAUPUNGINOSA Asemakaavan muutos ja -laajennus	
	Nurmes 9.2.2015 / 16.2.2015		ACAD-työ Tuula Parviainen	Mittakaava 1:1000
		Hyväksytty kaupunginvaltuustossa		
Martti Piironen Maankäyttöpäällikkö Kaavan laatija		Tuula Parviainen Kaavasunnittelija Pohjakartan hyväksyjä		Tullut voimaan
		Arkistomerkitä		