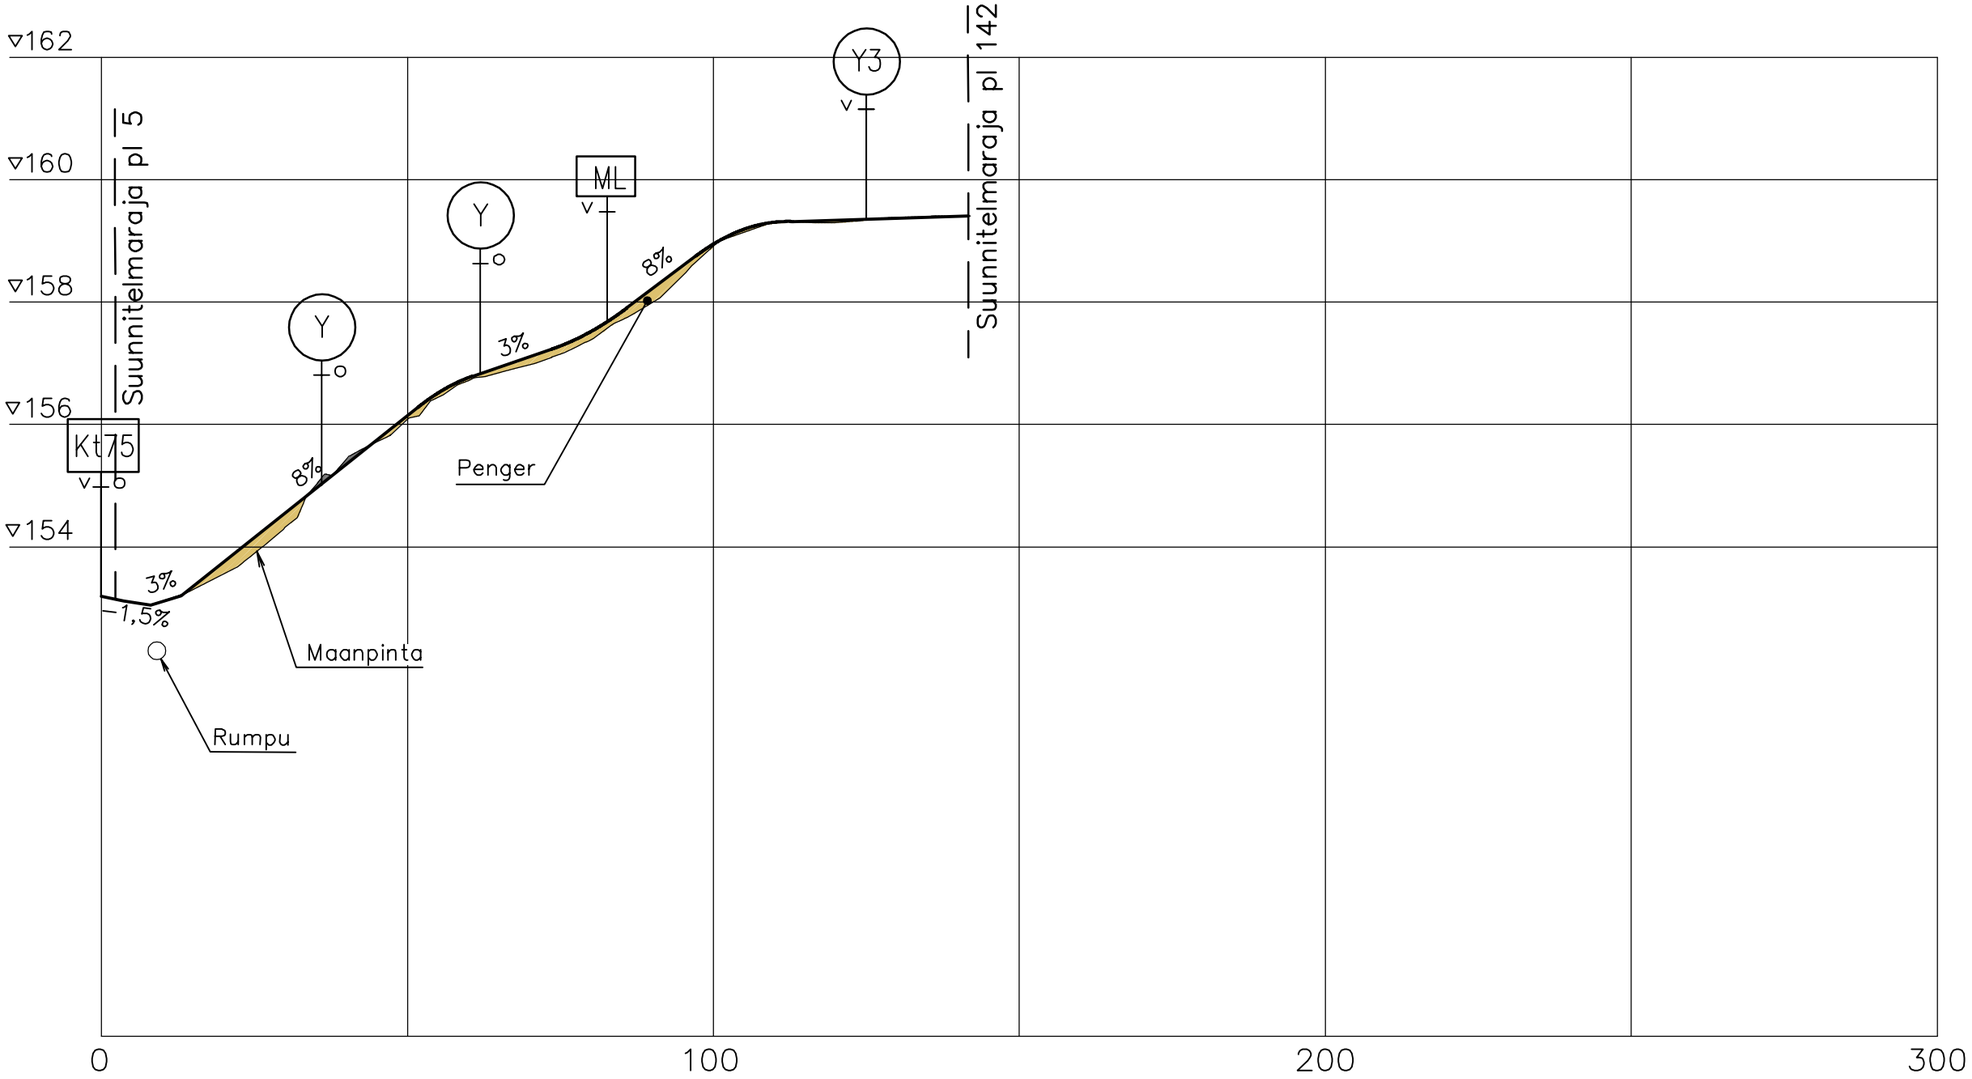

Merkki	Muutos	Pvm	Suunn.	Tark.	Koordinaattijärjestelmä	ETRS-GK29	Tiesuunnitelma
	Elinkeino-, liikenne- ja ympäristökeskus		Plana		Korkeusjärjestelmä	N2000	Kantatien 75 parantaminen Pitkänmäentien liittymässä, Nurmes
Pvm		Pvm	Suunn.	Kari Rautio	Tierekisteritunnus		
30.11.2019	Hyv. Jari Kuokkanen	30.11.2019	Proj.päätl.	Keijo Körkkö	75/21/5200-5720		Pituusleikkaus, Y1

Mk	Piir.nro
1:1000/1:100	5T-2