




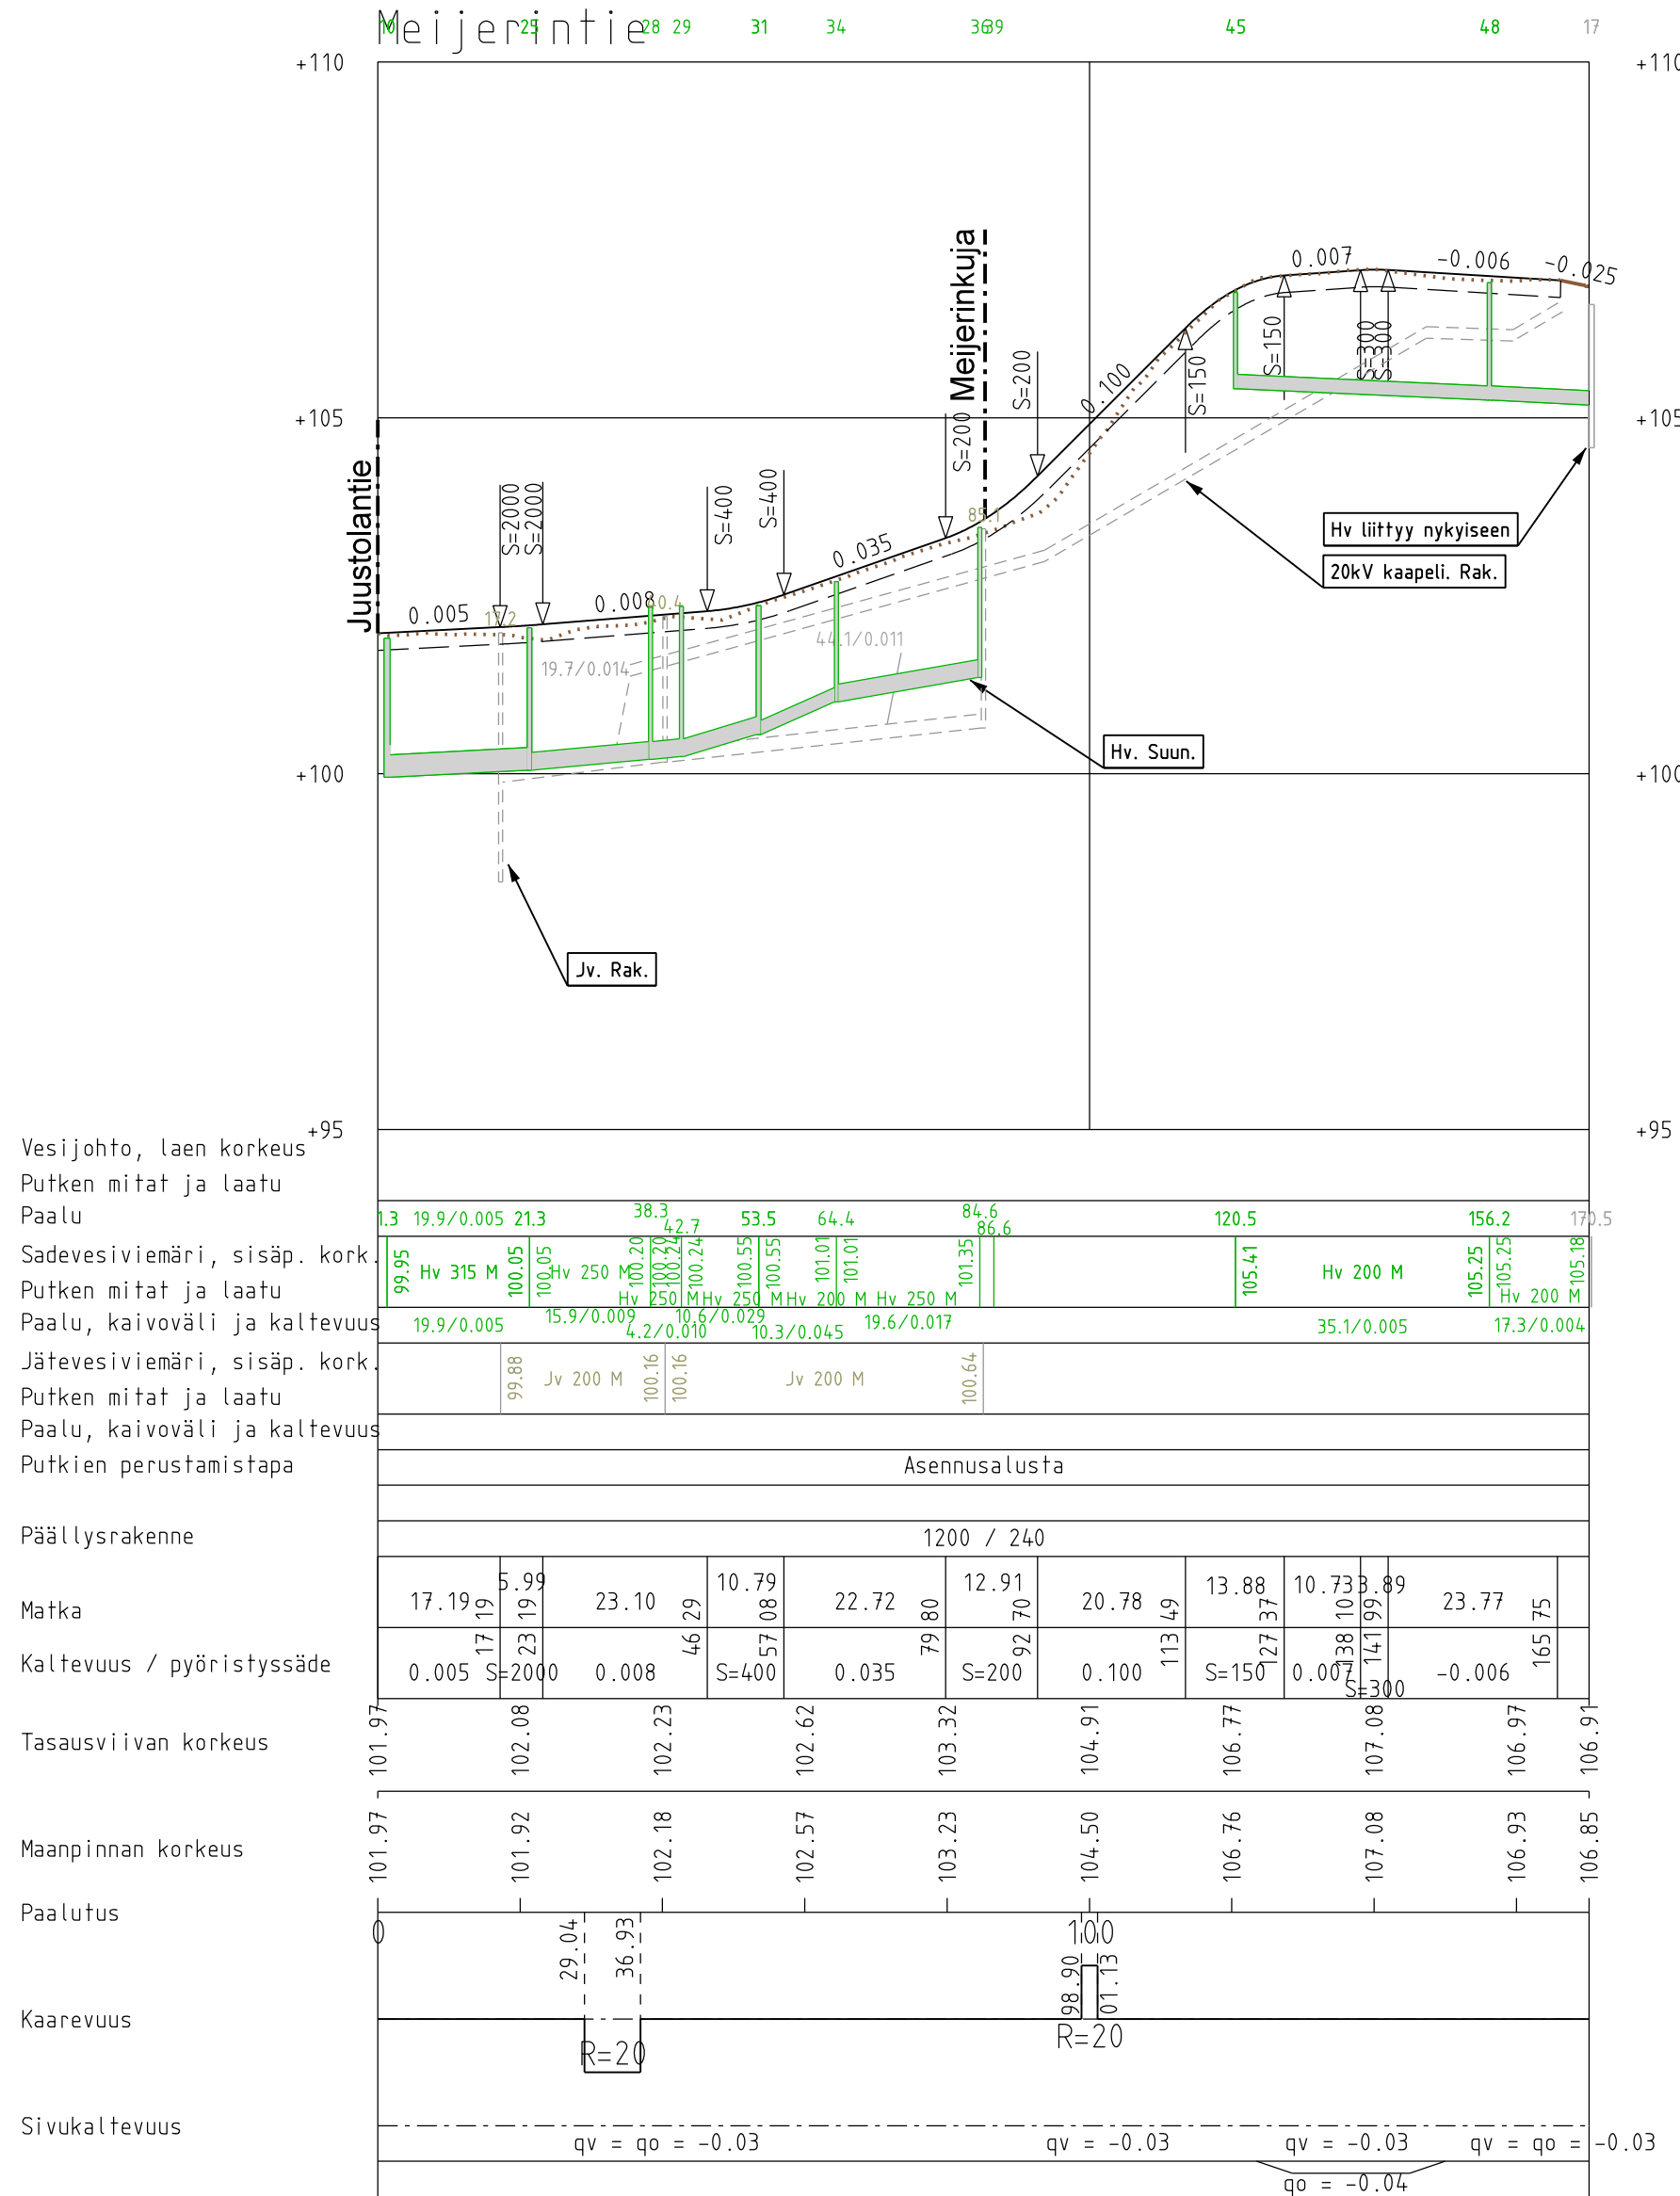


TYYPPIPOIKKILEIKKAUS PLV n. 10 - 40

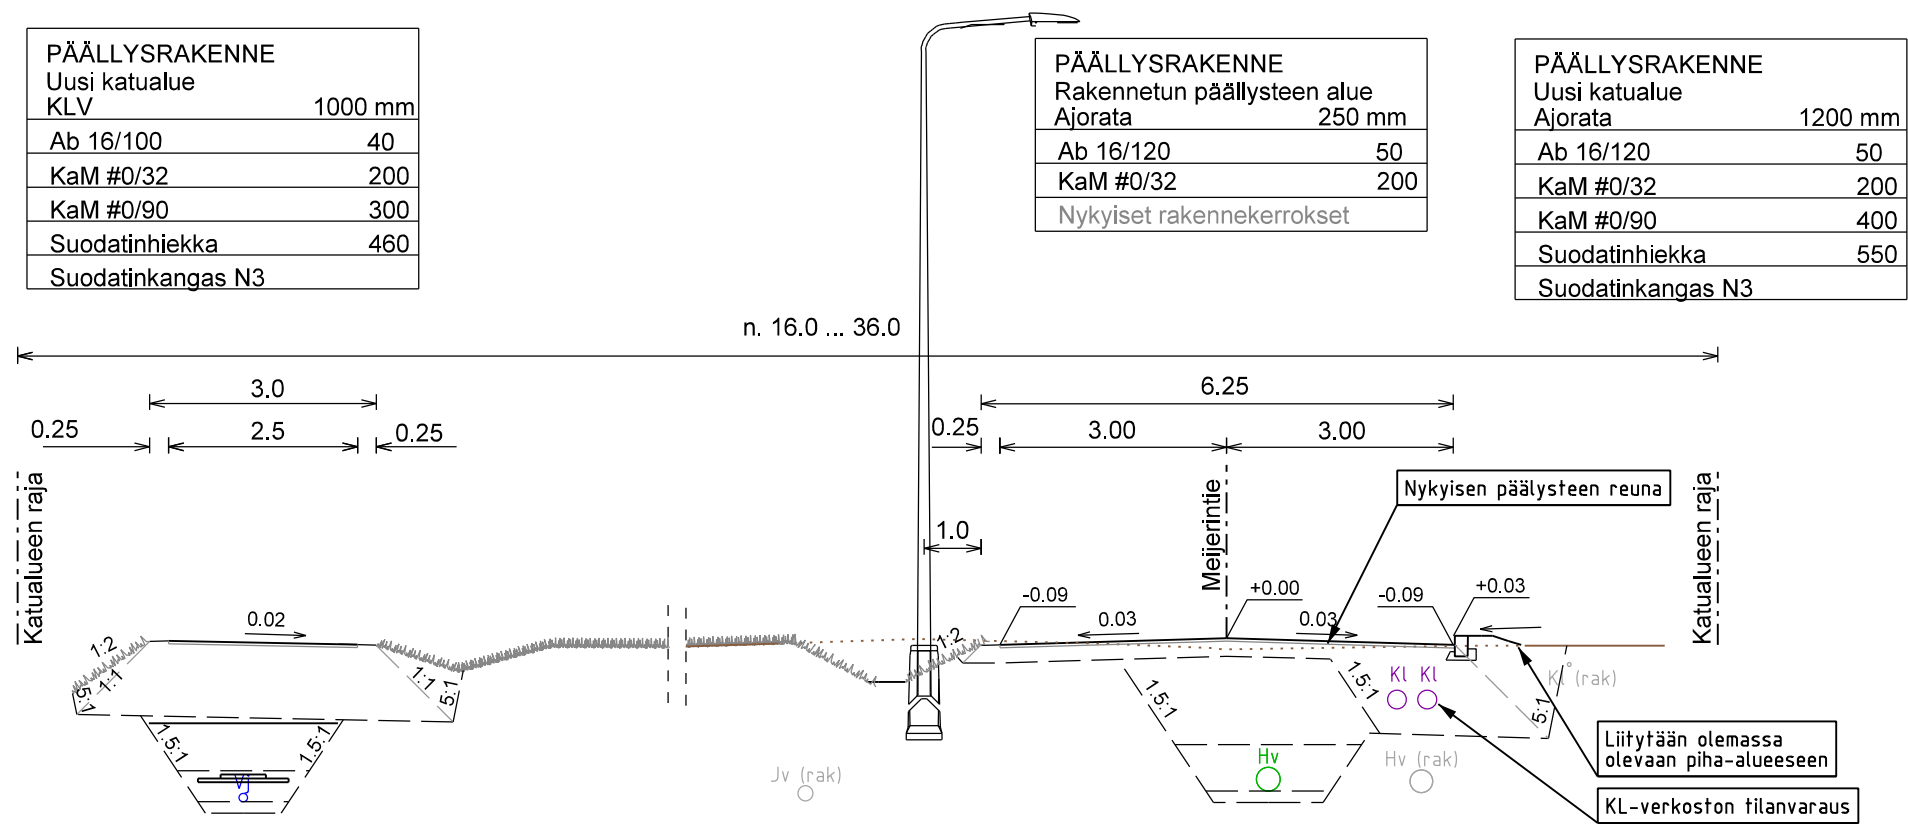


TYYPPIPOIKKILEIKKAUS PLV n. 100 - 110

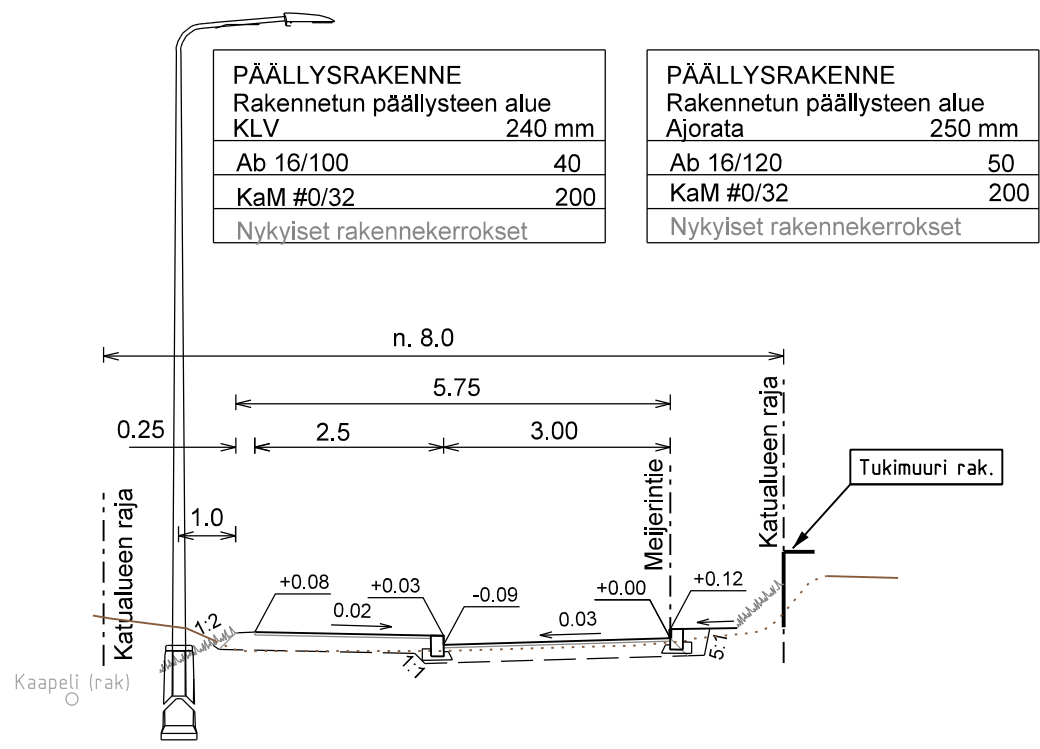

TYYPPIPOIKKILEIKKAUS PLV n. 50 - 70

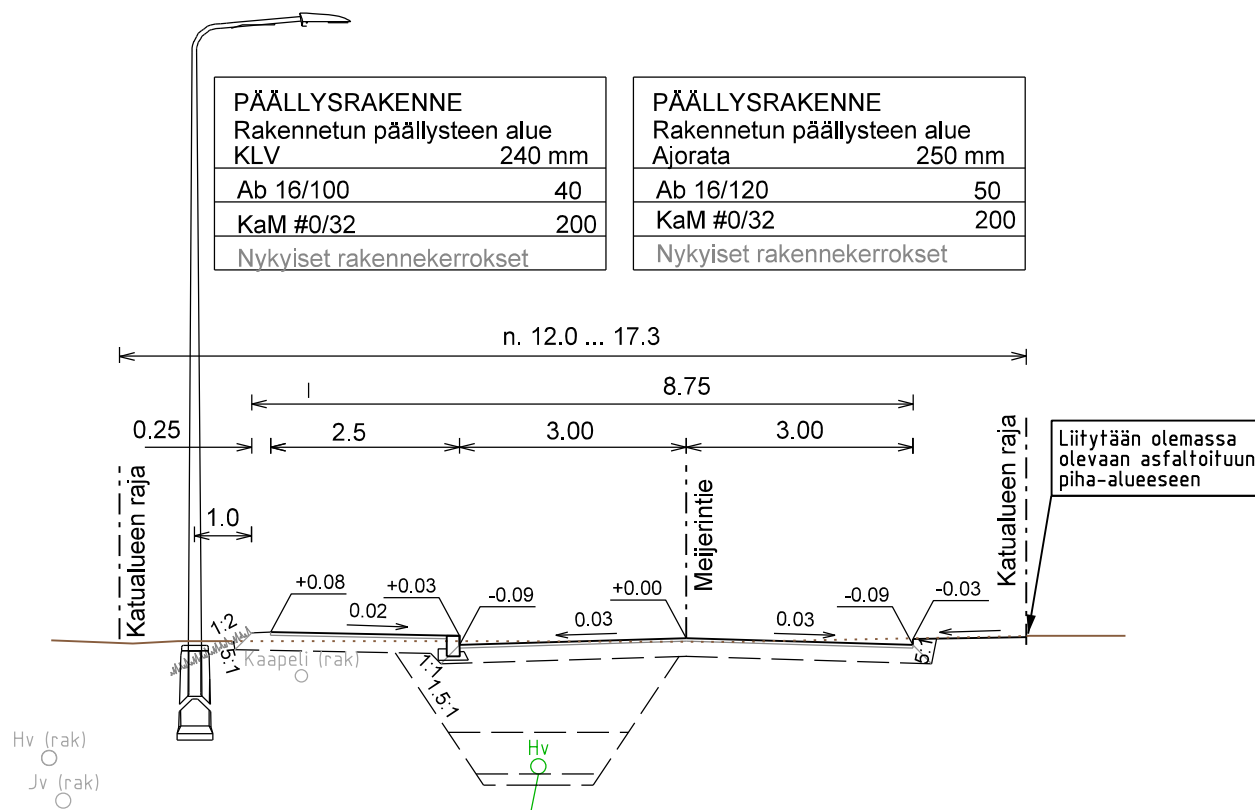

TYYPPIPOIKKILEIKKAUS PLV n. 120 - 160

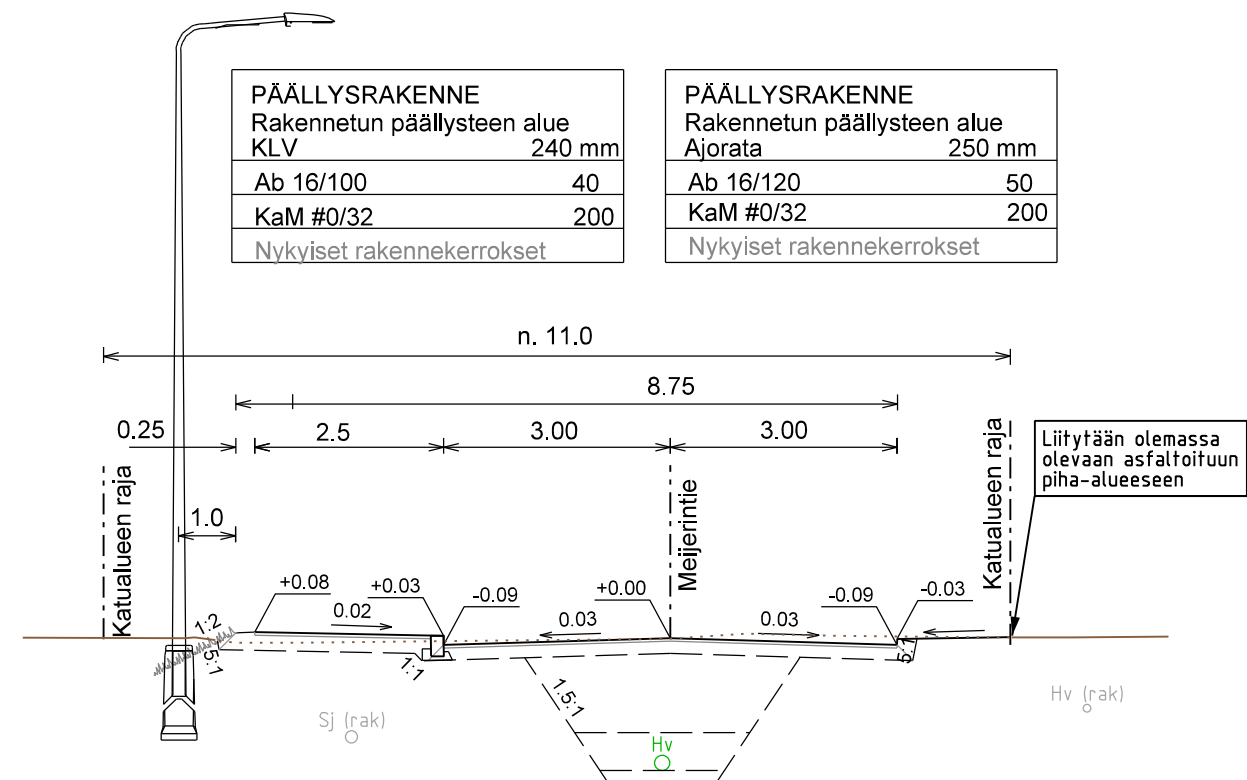

Koordinaatti- ja korkeusjärjestelmä: GK29, N2000

A				
Tunn.	Lukum.	Muutos	Nimim.	Päiväys
Tark.		Pvm.	Hyv.	Pvm.
K.osa/kylä		Kortteli/Tila	Tonhti/Rek.nro	Viranomaisen arkistointimerkintä varten
Rakennustoimenpide			Piirustussijai	Juoks.nro
Tilaaja, suunnittelukohteen nimi ja osoite			Piirustuksen sisältö	Mittakaavat
NURMEKSEN KAUPUNKI			Meijerintie	1:1000/100
Meijerin alueen katujen rakennussuunnittelu			Pituusleikkaus	1:100
Työn ja piirustuksen n:o			Muutos	
AFRY			M.M., J.T.	
Ikkoniemenkatu 13, 70500 KUOPIO			Piir.	M.M.
Puh. 010 33 11			Pvm.	3.4.2025
HYV.			TARK.	J. Ruuska
J. Ruuska				

101025977-001-201