


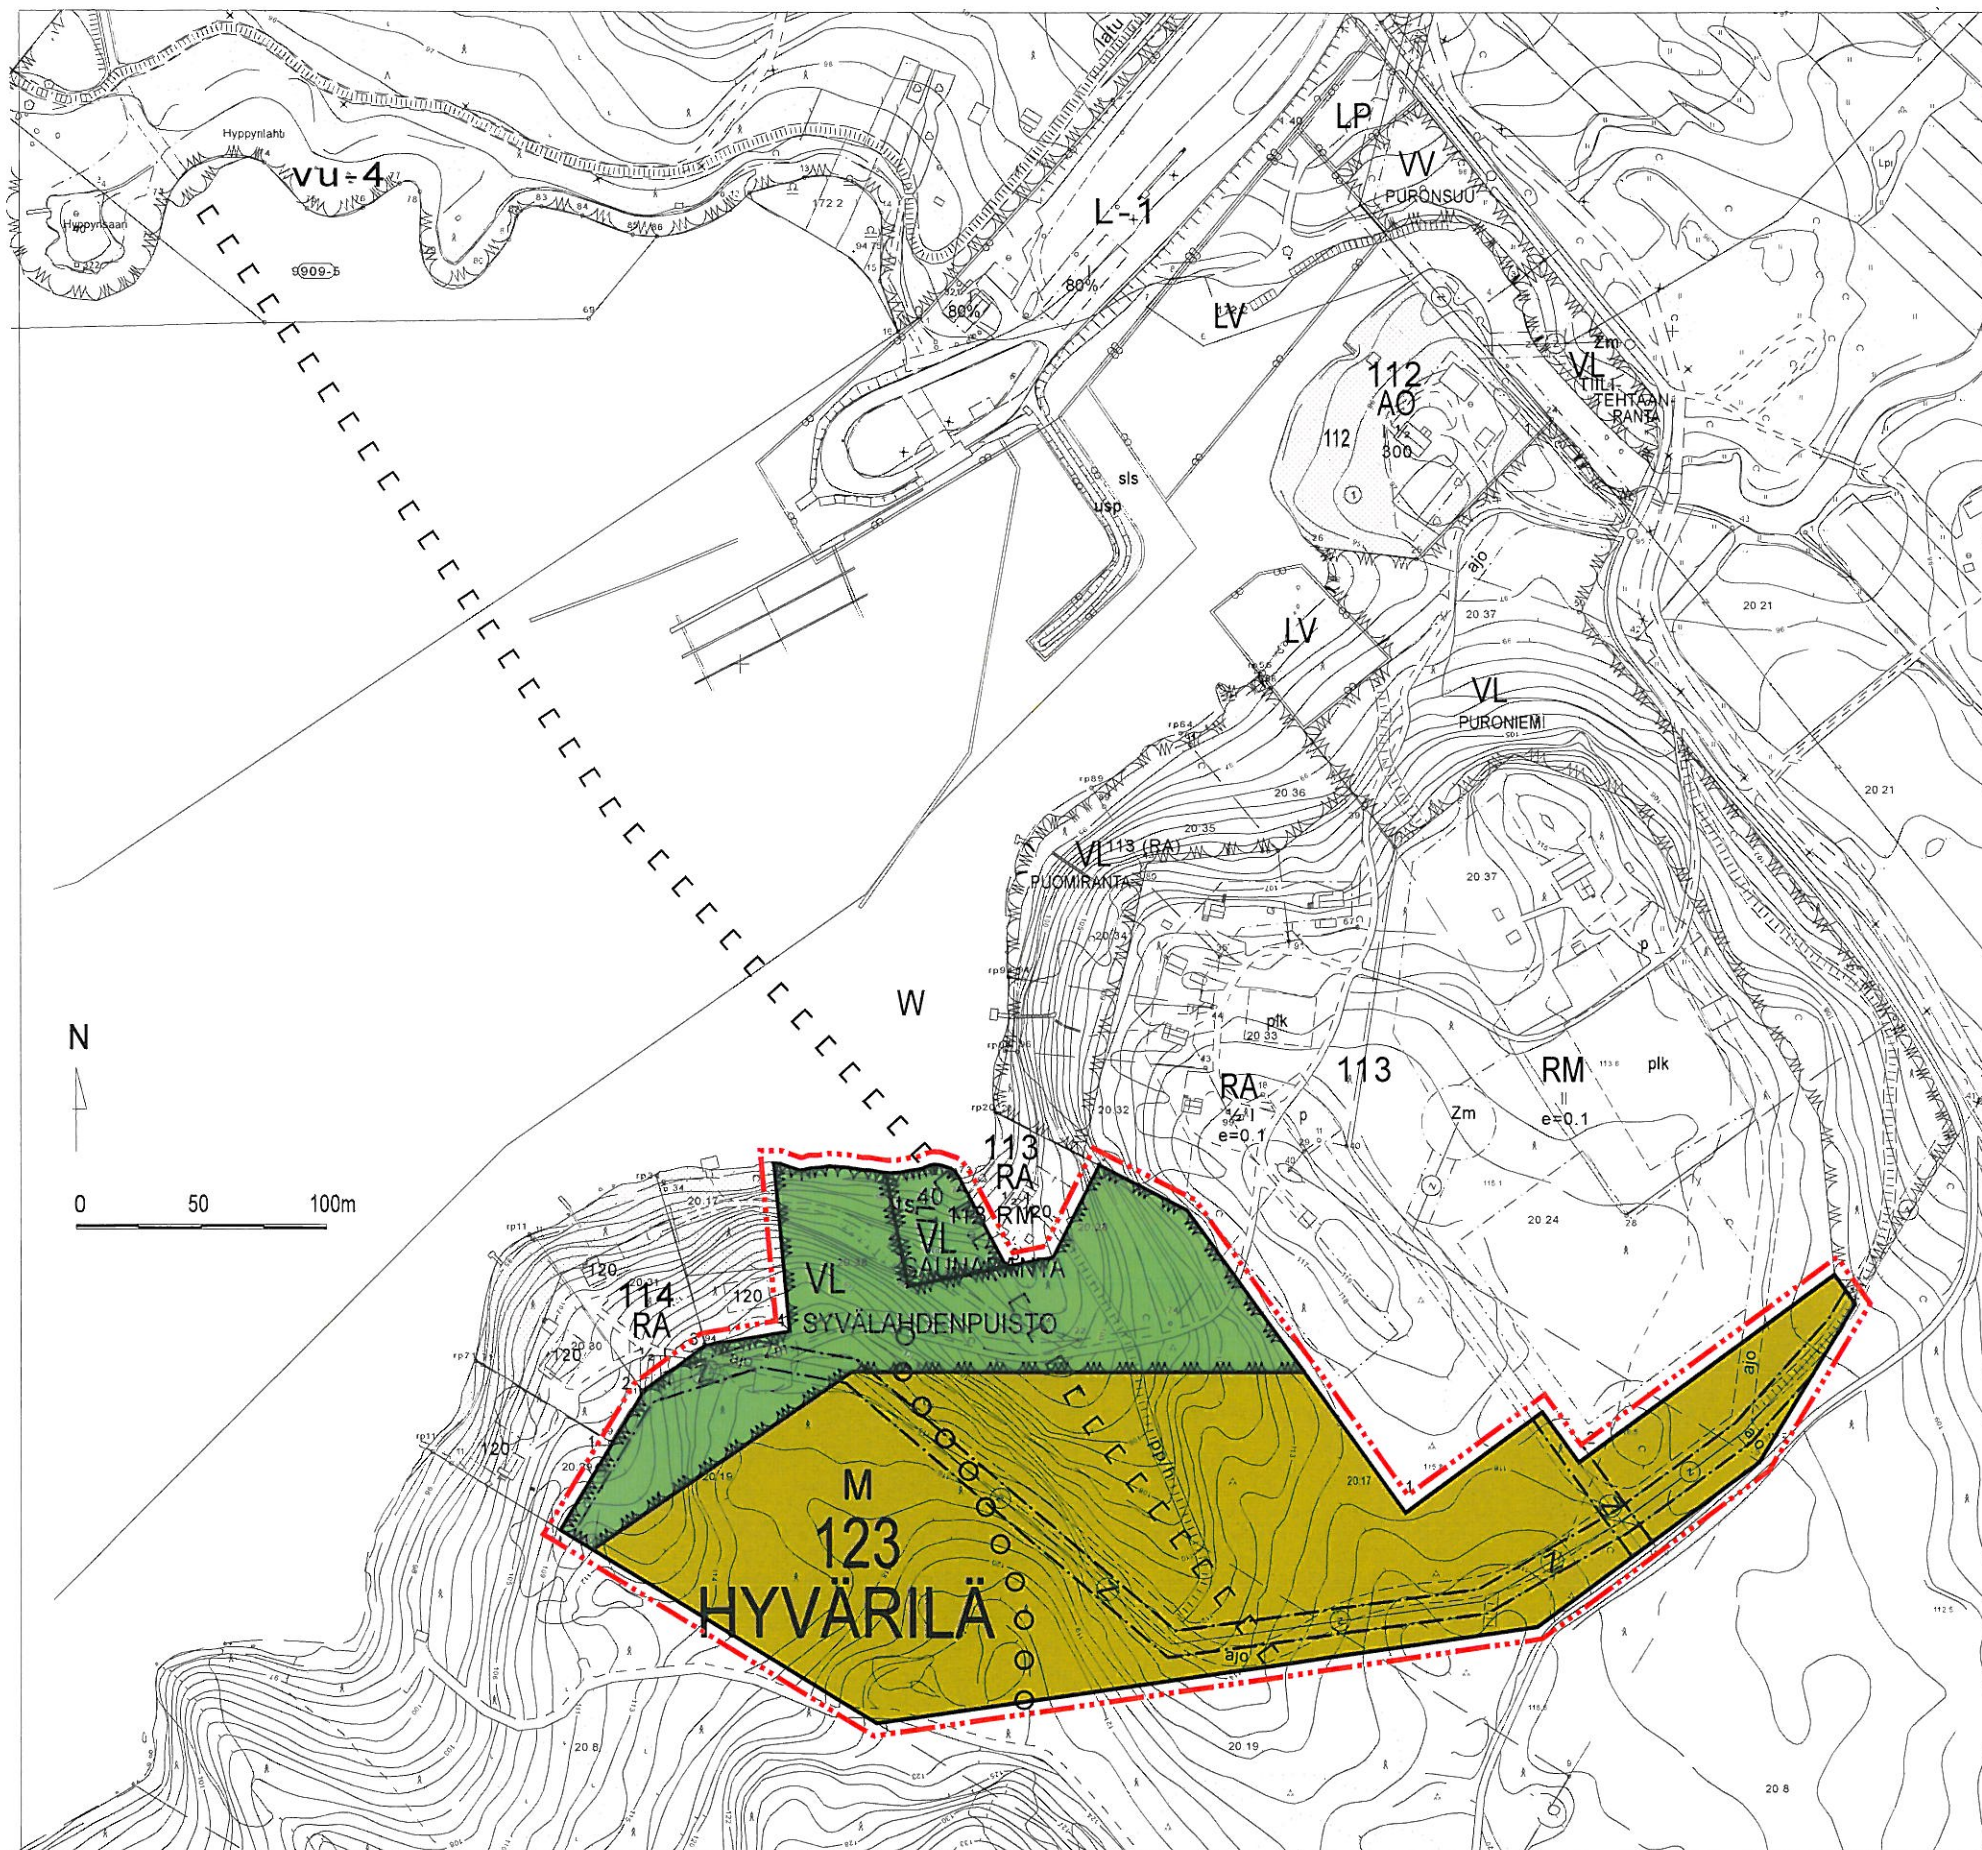

# NURMEKSEN KAUPUNKI

## ASEMAKAAVAN TUNNISTETIEDOT:

|               |                                                       |
|---------------|-------------------------------------------------------|
| Alueen nimi:  | Hyvärilä                                              |
| Kunta:        | Nurmes                                                |
| Kaupunginosa: | Hyvärilän 123 kaupunginosa                            |
| Korttelit ym. | Nykyiset: VL-alueet<br>Uudet: VL- ja M-alueet         |
| Kaavan nimi:  | Moottorikelkka- ja ulkoilureitti sekä VL- ja M-alueet |

## ASEMAKAAVAMERKINNÄT JA -MÄÄRÄYKSET:



Lähivirkistysalue.



Lähivirkistysalue, jota saadaan myös käyttää korttelin nro 113 RM-korttelialueen yhteiskäyttöalueena.



Maa- ja metsätalousalue.



3 m kaava-alueen rajan ulkopuolella oleva viiva.



Korttelin, korttelinosan ja alueen raja.



Osa-alueen raja.



Ohjeellinen alueen tai osa-alueen raja.

## 123 HYVÄRILÄ

Kaupungin- tai kunnanosan numero.

Kaupungin- tai kunnanosan nimi.

## SAUNAPUISTO

Kadun, tien, katuaukion, torin, puiston tai muun yleisen alueen nimi.

40


Rakennusoikeus neliömetreinä.

ts

Rakennusala, jolle saa sijoittaa saunarakennuksen.



Ulkoilureitti.

 

Moottorikelkka- ja koiravaljakkoreitti.



Johtoa varten varattu alueen osa.

|                                                                             |                                                                 |                                                                                            |                   |
|-----------------------------------------------------------------------------|-----------------------------------------------------------------|--------------------------------------------------------------------------------------------|-------------------|
| <b>NURMEKSEN KAUPUNKI</b><br>Lieksan ja Nurmes tekninen virasto, Maankäyttö |                                                                 | <b>HYVÄRILÄN 123 KAUPUNGINOSA</b><br>Moottorikelkka- ja ulkoilureitti sekä M- ja VL-alueet |                   |
| Nurmes 21.2.2014 / 20.8.2014                                                |                                                                 | ACAD-työ Tuula Parviainen                                                                  | Mittakaava 1:3000 |
|                                                                             |                                                                 | Hyväksytty kaupunginvaltuustossa                                                           |                   |
| Martti Piironen<br>Maankäyttöpäällikkö<br>Kaavan laatija                    | Tuula Parviainen<br>Kaavasuunnittelija<br>Pohjakartan hyväksyjä | Tullut voimaan                                                                             |                   |
|                                                                             |                                                                 | Arkistomerkintä                                                                            |                   |