


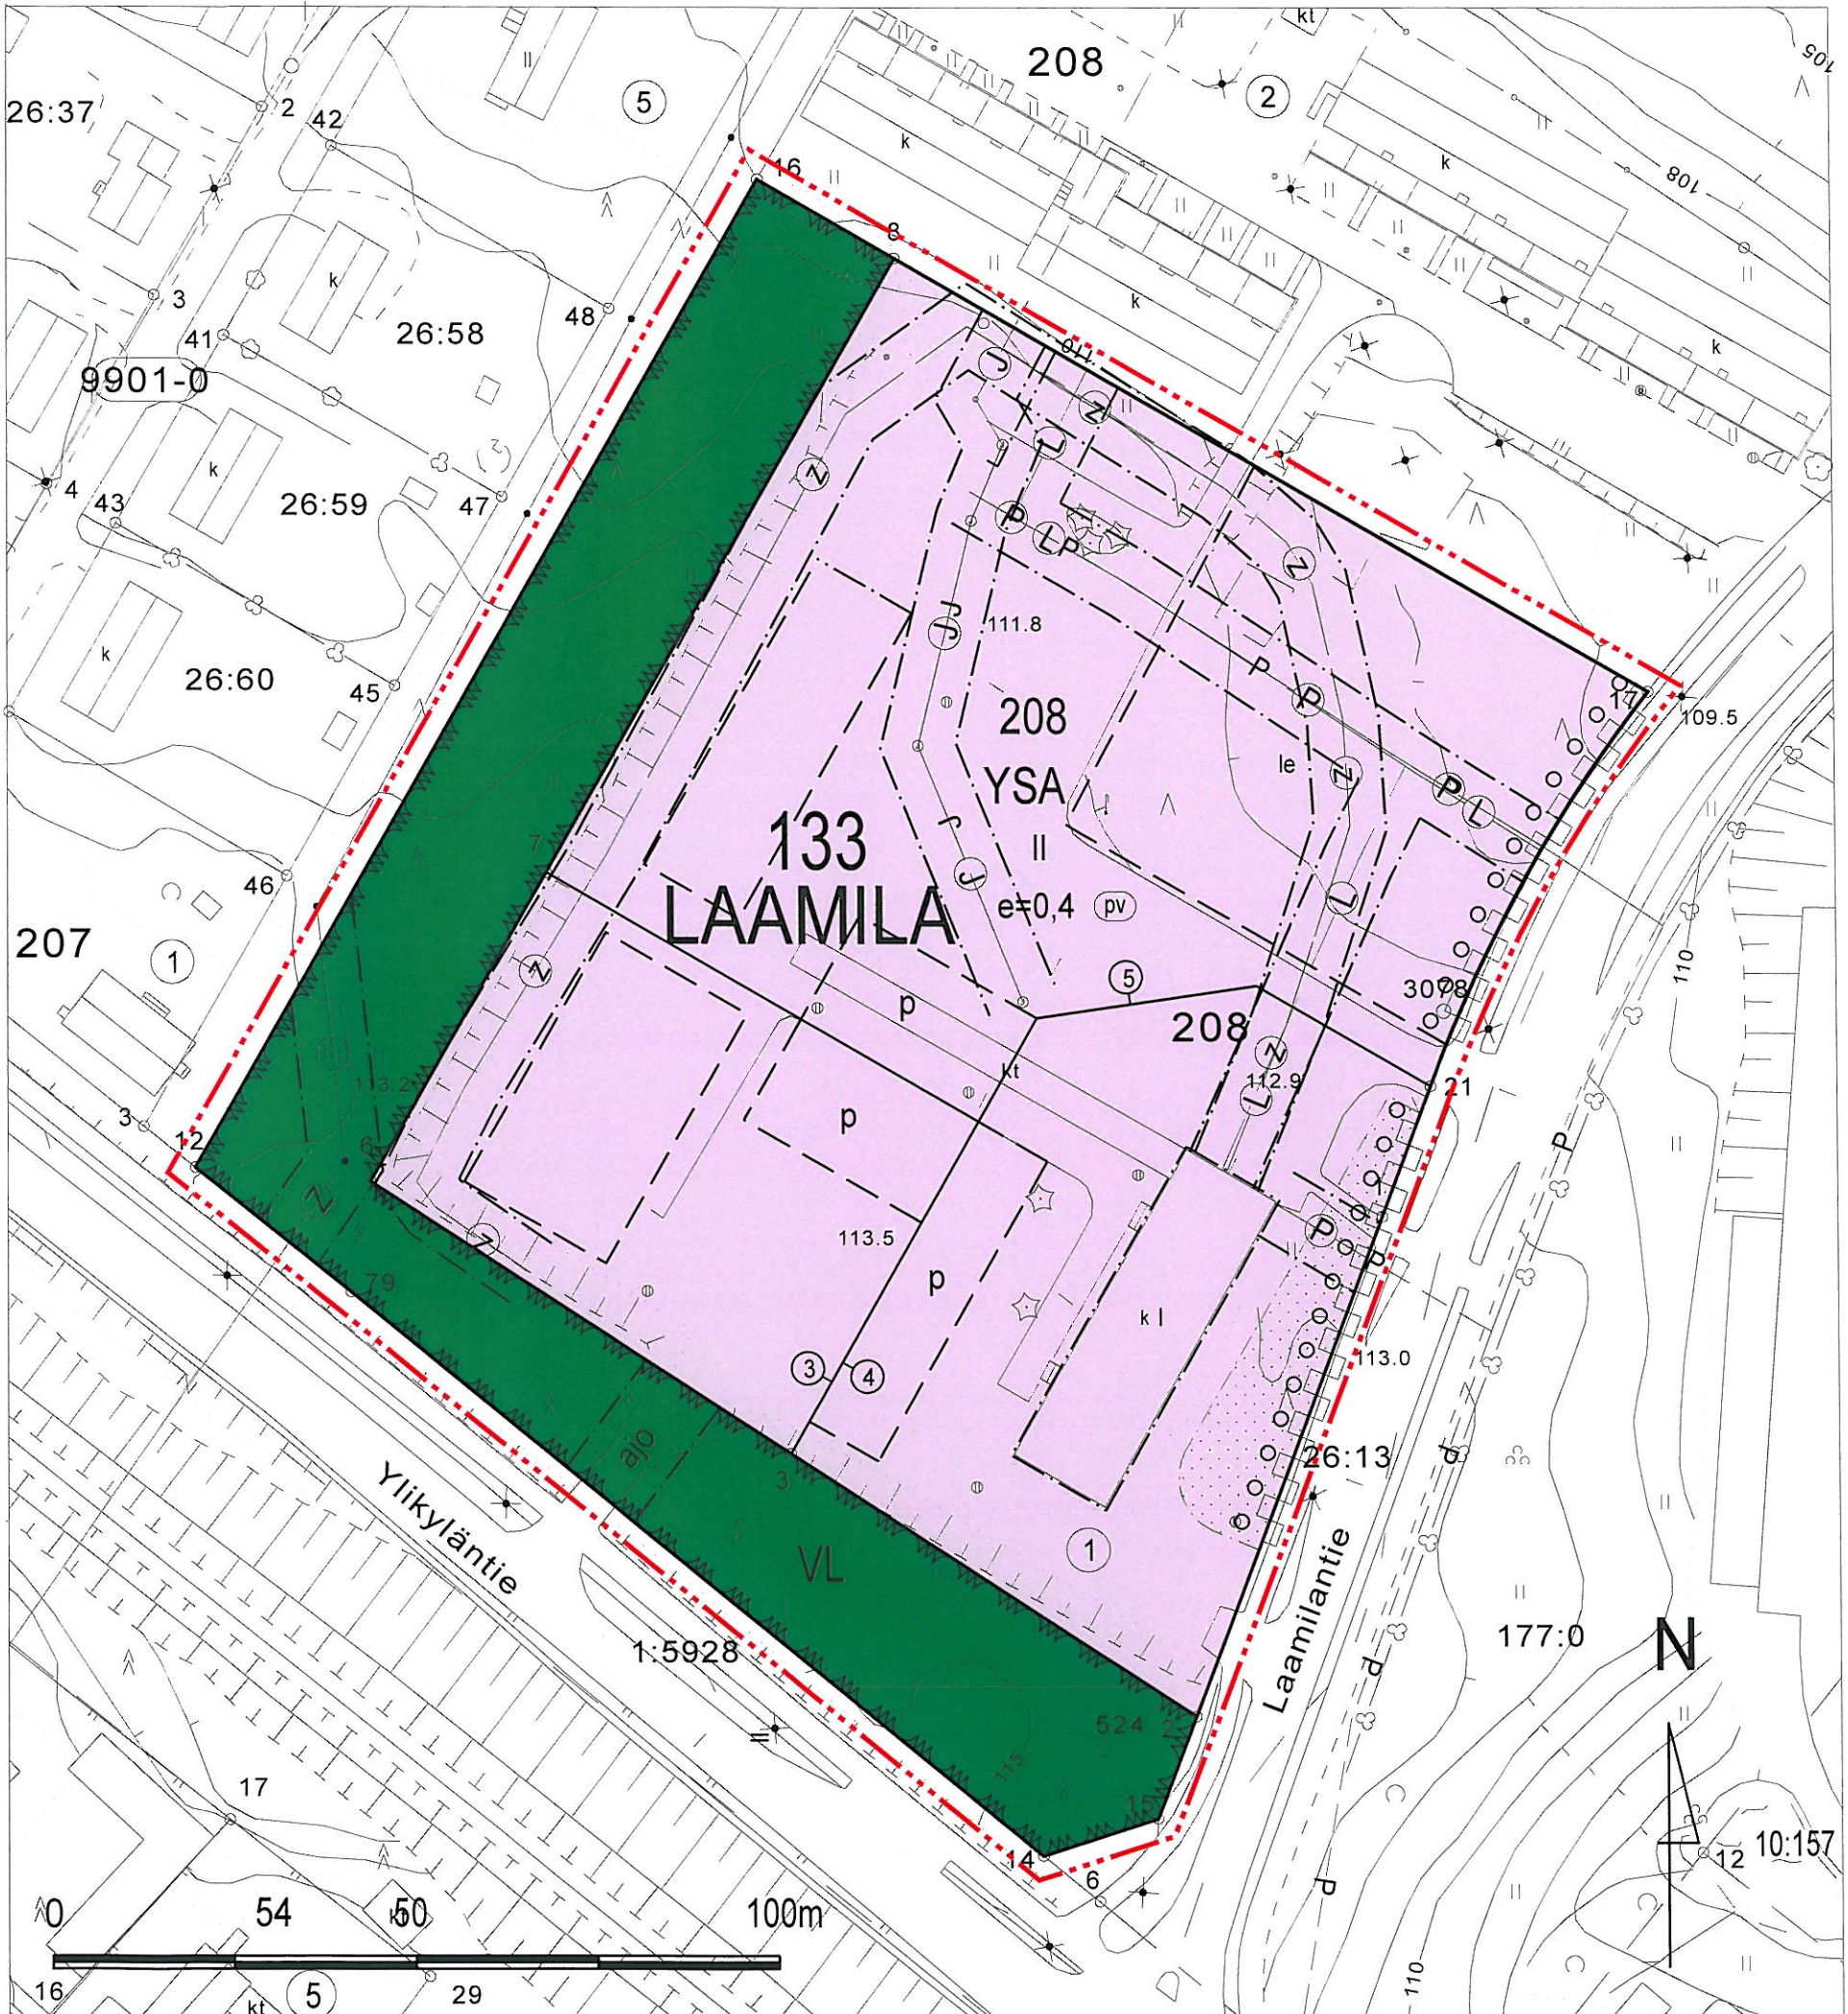

NURMEKSEN KAUPUNKI

ASEMAKAAVAN TUNNISTETIEDOT:

Alueen nimi: Laamila 133
Kunta: Nurmeksen kaupunki
Kaupunginosa: Laamilan 133 kaupunginosa
Kortteli: osa kortteliä nro 208
Kaavan nimi: Laamilan 133 kaupunginosan osakorttelin 208 asemakaavamuuos (Entisen Laamilan koulun alue).

ASEMAKAAVAMERKINNÄT JA -MÄÄRÄYKSET:

- YSA** Sosiaalitointa ja terveydenhuoltoa palvelevien rakennusten korttelialue, jolle saa sijoittaa mielenterveysyksikön ja asuntoja sekä käsityötiloja.
- VL** Lähivirkistysalue.
- 3 m kaava-alueen rajan ulkopuolella oleva viiva.
- Korttelin, korttelinosan ja alueen raja.
- Osa-alueen raja.
- Ohjeellinen alueen tai osa-alueen raja.
- Tontin/rakennuspaikan raja.
- 5** Sitovan tonttijaon mukaisen tontin raja ja numero.
- 133** Kaupungin- tai kunnanosan numero.
- LAAMIL** Kaupungin- tai kunnanosan nimi.
- 208** Korttelin numero.
- II** Roomalainen numero osoittaa rakennusten, rakennuksen tai sen osan suurimman sallitun kerrosluvun.
- e=0,4** Tehokkuusluku eli kerrosalan suhde tontin/rakennuspaikan pinta-alaan.
- le** Ohjeellinen leikki- ja oleskelualueeksi varattu alueen osa.