


PITKÄMÄKI

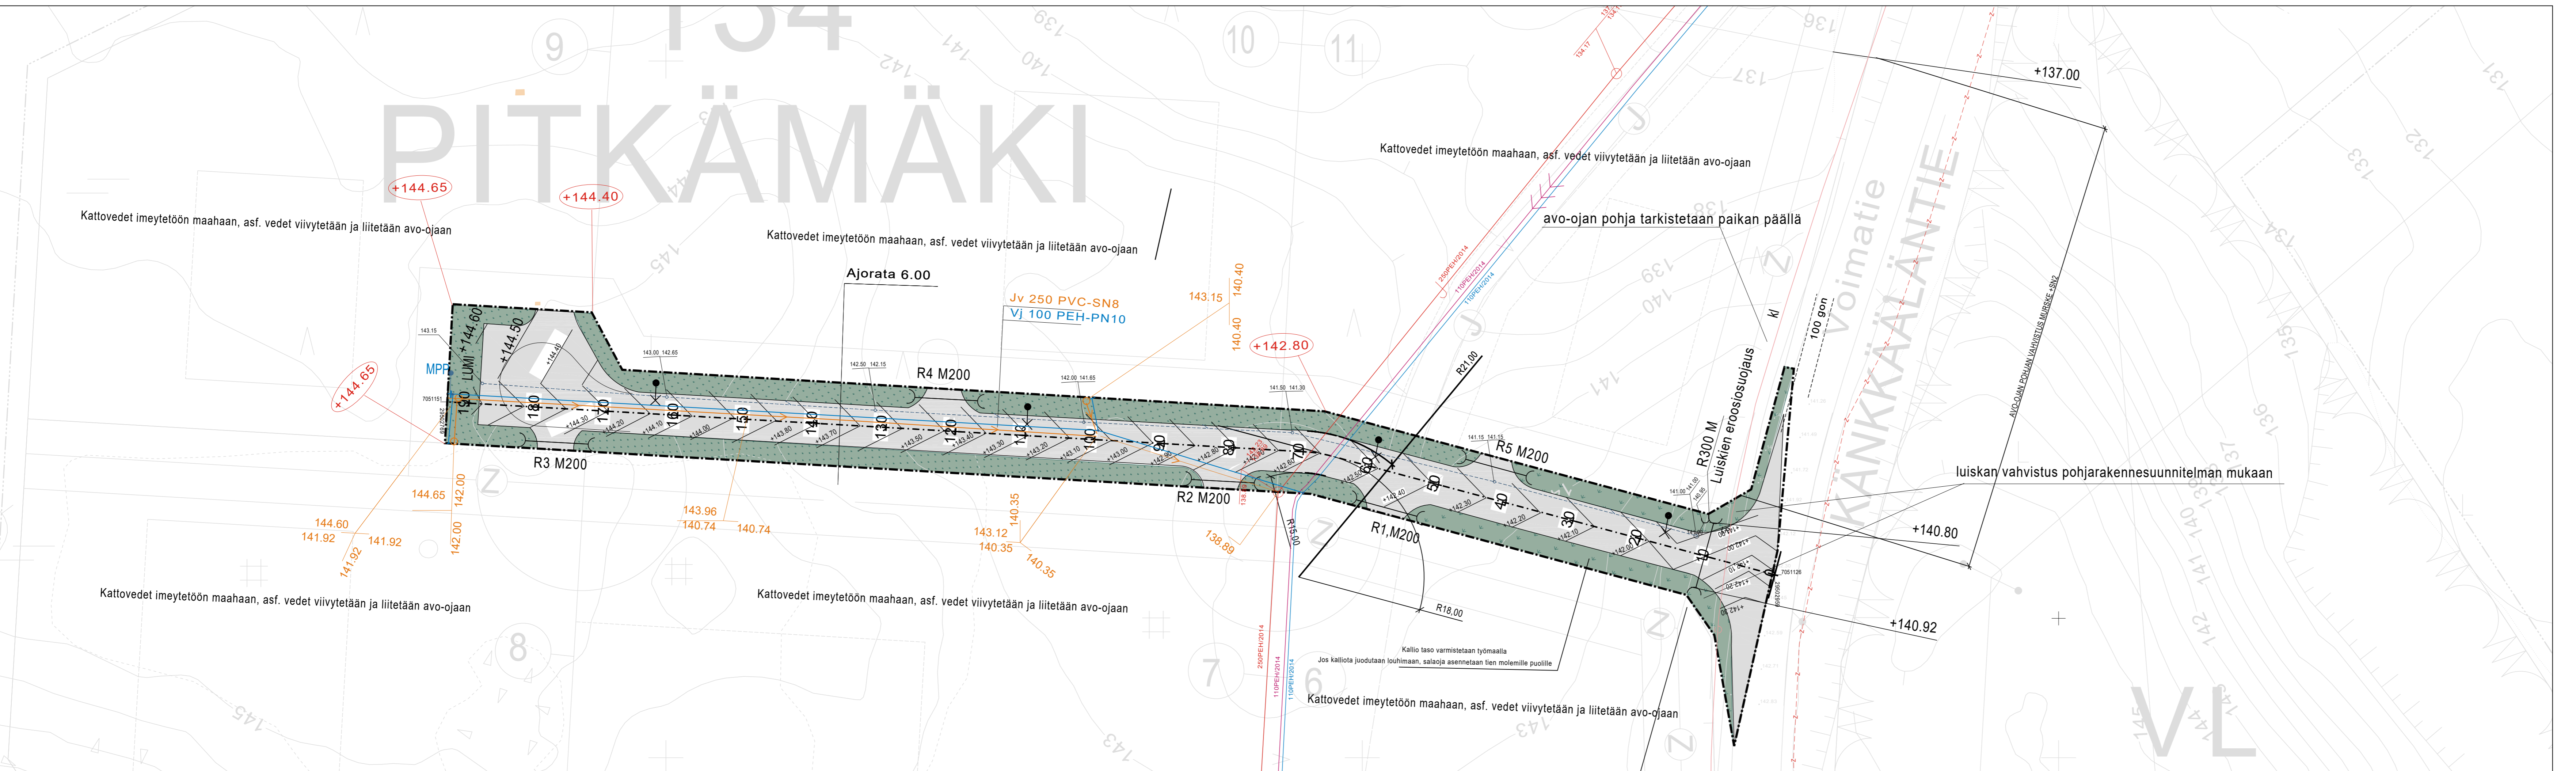

OLEVAT RAKENTEET JA JOHDOT

- 110PEH/1986 OLEVA KAUKOLÄMPÖ
- 110PEH/2014 OLEVA VESIJOHTO
- OLEVA JV-LINJA
- OLEVA SÄHKÖLINJA

PINNOITTEET

- ASFALTTI AB, harmaa
- NITTY

KUNNALLISTEKNIikka

- 110PEH VESIJOHTO
- JV-LINJA
- SALAJIA

HULEVESIHALLINTA

- R10 UUSI RUMPU JA SEN NUMERO
- +10.12 UUSI KORKEUSKÄYRÄ 10 CM VÄLEIN
- +10.12 NYKYINEN KORRO
- UUSI AVO-OJIA
- URAKKARAJA
- KADUN RAJA

VALAISTUS

- Katuvalaisin 07VEGA 375 740 CLO corrected v 0,2(yksipuolinen alihalla)
- Jalusta KBR-3

KALUSTE- JA VARUSTELUETTELO

Tuotus	Varuste	Väri	Listatieto	Kpl/jm
VALAISTUS	Katuvalaisin			4
Jalusta KBR-3				

KATUJEN KESKILINJATUETTELO

Katu	Pituus	Leveys	Pinta-ala
HAKETIE	193,0	6,00 - 1,00	1528,0
KATULUOKKA 3, arvioitu pohjamaan kantavuusluokka E			
kantavuusluokka tarkistetaan maaperätutkimuksen mukaan			

alustava
Kaikki mitat ja korot tarkistettava paikan päällä.

Tuomijuttu	Muutos	Suorit.	Päiväys

NURMEKSEN KAUPUNKI Kaupunkirakennepalvelut Kuntatekniikka	Insinööritoimisto Veivira Oy Vuorokatu 2B 00500 Helsinki
Rakennuslupa Hakemie	Pöytäkirjan numero Mitaus ASEMPIIRUSTUS 1:500 1:100
Pvm 6.10.2022	Korkeusjärjestelmä N2000
Suunnittelija Svetlana Fedorova	Kuvantekijä Svetlana Fedorova
Siv. nro 01	Siv. nro 01