



Nurmeksens toimenpiteet

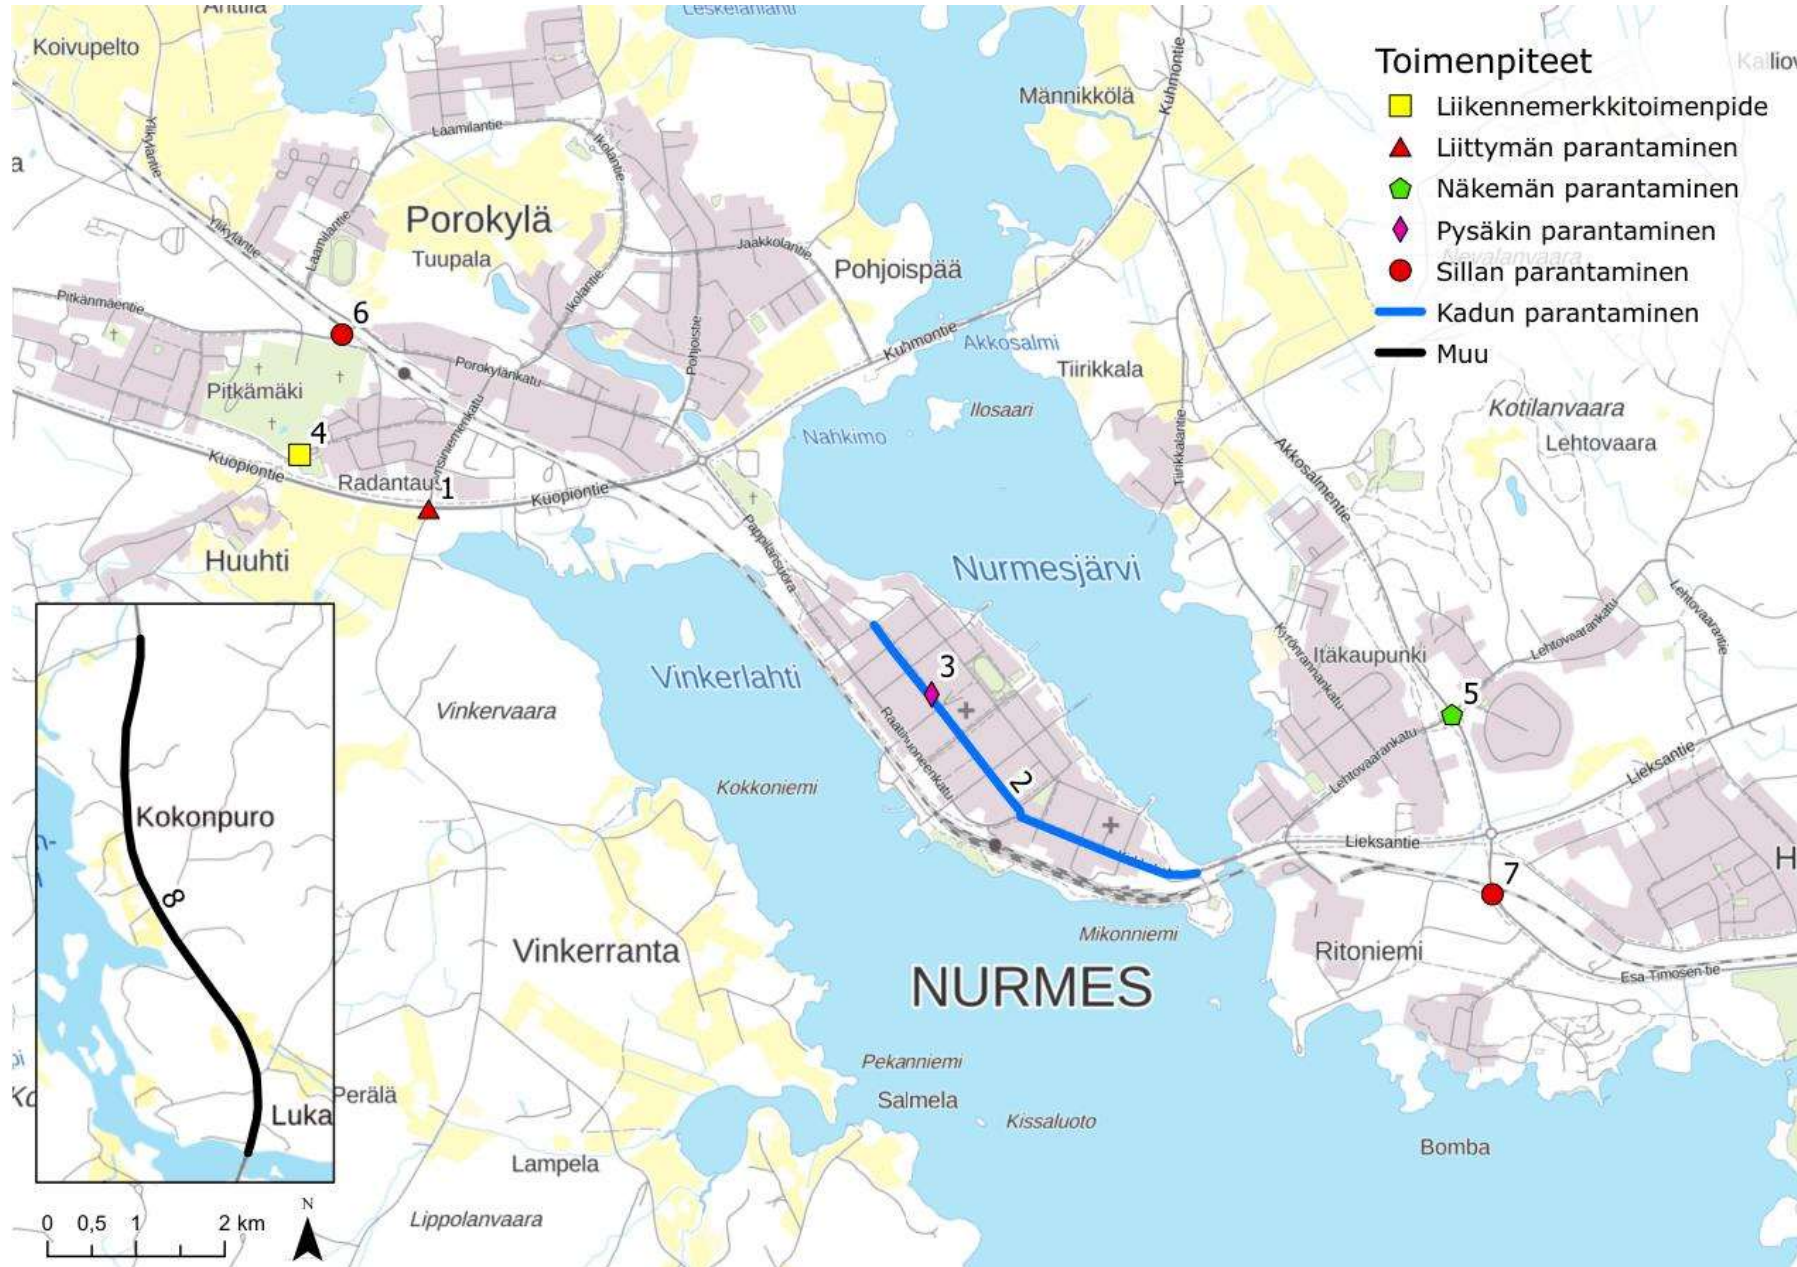

Taulukko 8: Nurmeksens toimenpidelistaus 1/2

Nro	Kohdekuvaus	Toimenpiteen kuvaus	Tienro	Aosa	Aet	Losa	Let	Määrä	Yks.	Kustannusarvio (*1 000 €)	Kiireellisyysluokka	Heva väh.	Tarva	Vastuutaho
1	Kt 75 Kuopiontien ja Kynsiniementien/Kynsiniemenkadun liittymä.	Liittymän parantaminen esimerkiksi liikenneympyränä (toimii keskustaan saapumisen porttikohtana ja liikenneympyrän yhteyteen saadaan myös jalankulku- ja pyöräliikenteen ylityskohta). Kynsiniemenkadun ja Porokylänkadun liittymien välillä voidaan nopeusrajoitusta laskea samalla.	75	21	7788	21	7788			700, vaatii erillisrahoitusta.	3	0,03415	305	ELY ja kaupunki
2	Kirkkokatu välillä Mikonsalmi-Rajakatu.	Kadun parantaminen liittymä-, suojatie-, pysäköinti- sekä koulun kohdalla pysäkkijärjestelyt huomioiden.								Tarkentuu jatkosuunnittelussa.	3			Kaupunki
3	Kirkkokatu, Kirkkokadun koulun kohta.	Koulun kohdan pysäkkijärjestelyiden parantaminen sekä suojatien kohdevalaistuksen lisääminen.								50	2			Kaupunki
4	Porokylän koulu.	Liikennemerkkijärjestelyiden tarkistaminen koulun alueella, sekä saattolenkin pelisäännöistä sopiminen ja tilanteen seuraaminen. Tarvittaessa erillisen turvallisuustarkistuksen tekeminen.								5	1			Kaupunki
5	Kt 73 Akkosalmentie, Lehtovaarankadun liittymä.	Näkemien parantaminen Lehtovaaran puolella.	73	30	438	30	438			5	1	0,0002	523	Kaupunki
6	Pitkämäentie, ylikulkusilta.	Sillan parantamishankkeessa huomioitava jalankulku- ja pyöräilyväylien tarpeellisuus ja turvallisuus (koulureitti).								Tarkentuu jatkosuunnittelussa.	3			Kaupunki
7	Esa Timosen tie, ylikulkusilta.	Sillan parantaminen.								Tarkentuu jatkosuunnittelussa.	3			Kaupunki
8	Vt 6 välillä Aronsalmi-Kuokkasenrannantie.	Hirvivaroitussuonauhojen toteuttaminen ja ylläpito yhteistyössä metsästysseurojen kanssa.	6	418	300	418	6355	6055	m	5	1			Metsästysseurat ja ELY
9	Keskusta ja taajama-alueet.	Aluenopeusrajoituksen 30 km/h lisääminen katuverkolla.									2			Kaupunki
10	Katuverkko.	Siirrettävän nopeusnäyttötäulun hankinta.								5	2			Kaupunki
11	Maantie- ja katuverkko.	Liikennemerkkien uusiminen tieliikennelain mukaisiksi.									1-3			ELY ja kaupunki
12	Katu- ja yksityistieverkon tasoristeykset.	Radan mahdollisen sähköistyksen myötä tasoristeyksiä tullaan poistamaan ja tärkeimpien osalta muuttamaan vartioituksi. Tarpeettomien karsimista voi tehdä turvallisuusyistä etukäteen.									3			

Nurmes 2/2, Valtimon toimenpiteet

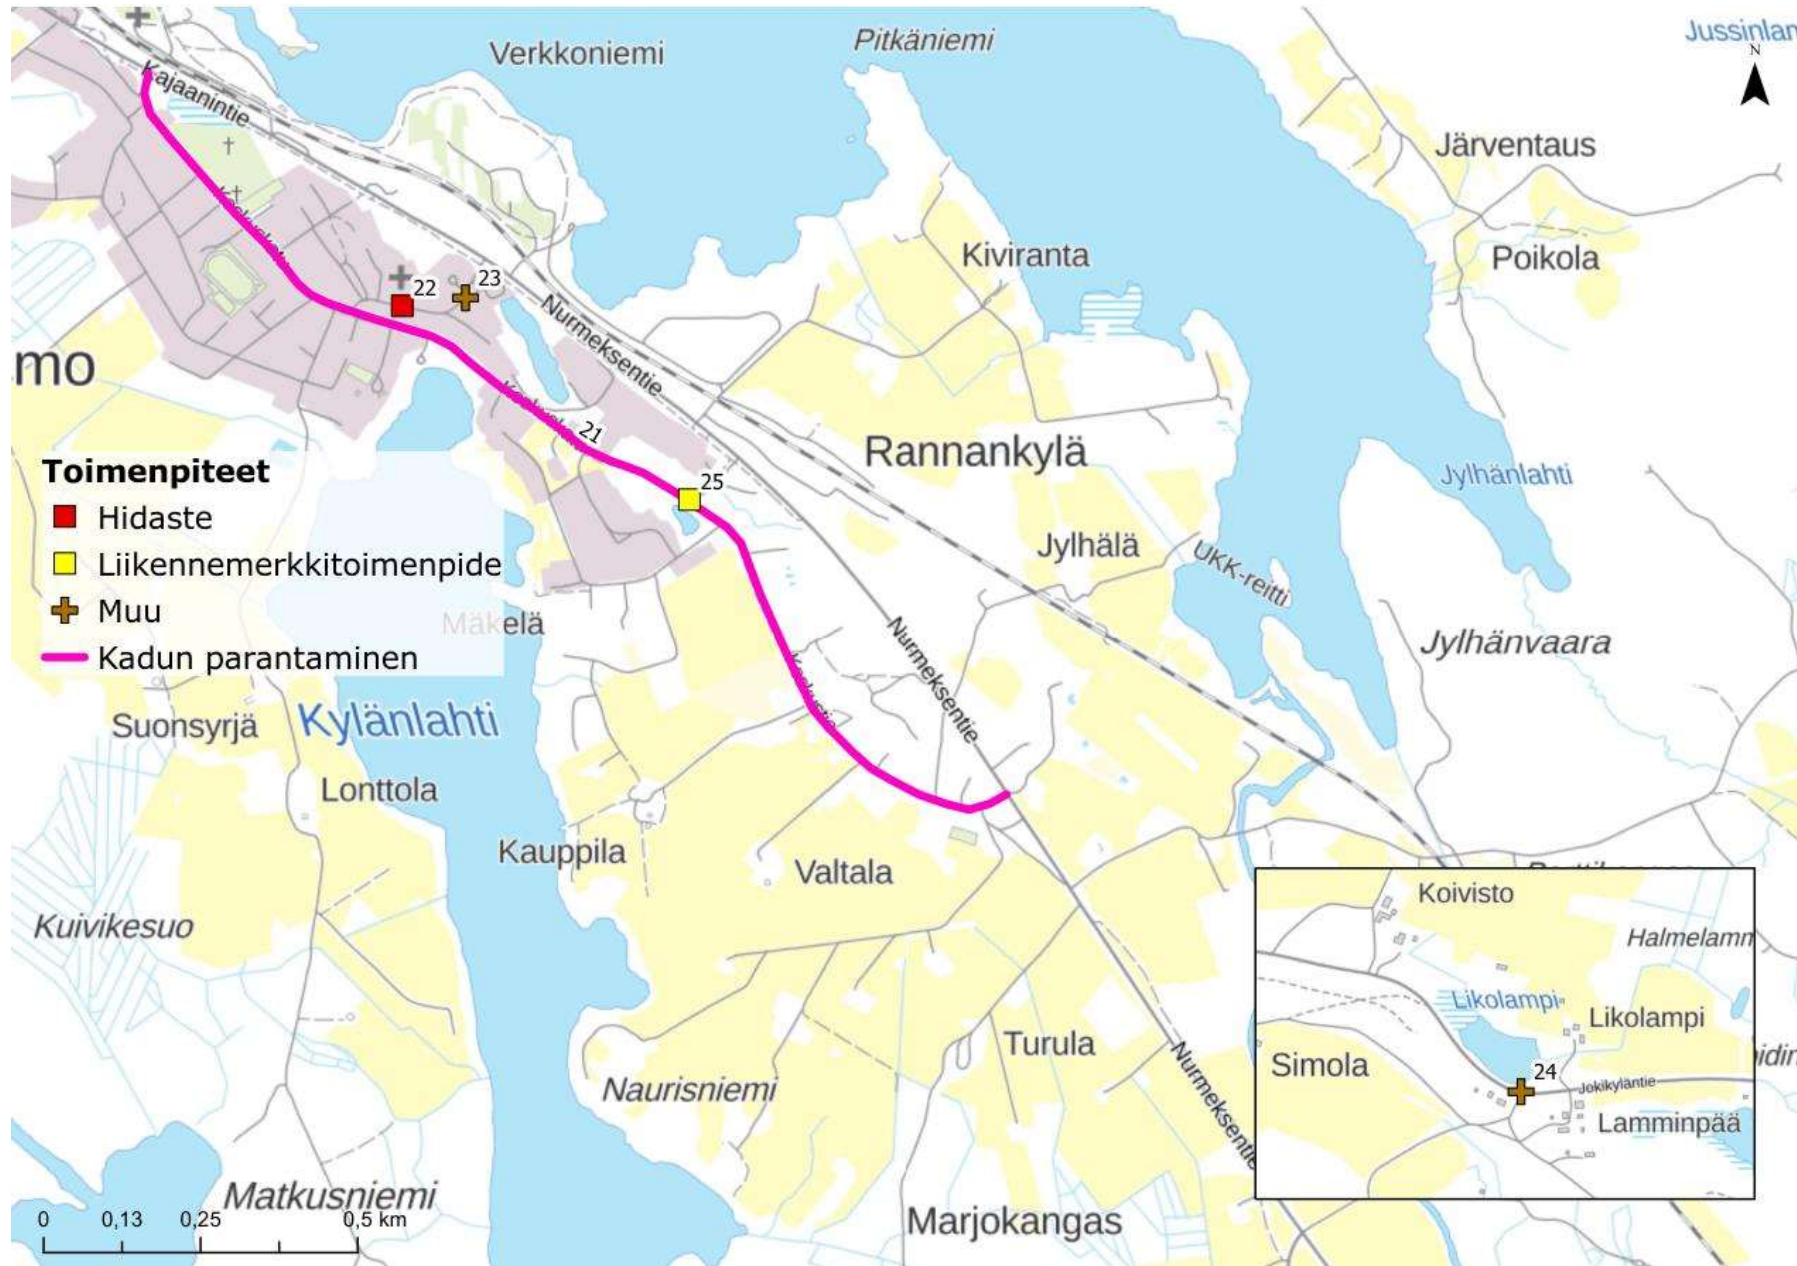

Taulukko 9: Nurmeksen toimenpidelistaus 2/2, Valtimo

Nro	Kohdekuvaus	Toimenpiteen kuvaus	Tienro	Aosa	Aet	Losa	Let	Määrä	Yks.	Kustannusarvio (*1 000 €)	Kiireellisyysluokka	Heva väh.	Tarva	Vastuutaho
21	Keskustie.	Keskustien parantaminen, muun muassa liittymien, ylityskohtien sekä pysäköintien turvallisuuden ja esteettömyyden tarkistaminen ja parantaminen (taustalla mahdollinen hallinnollinen muutos kaupungille).	15941	1	1200	1	2940	1740	m	Tarkentuu jatkosuunnittelussa.	2	0,00056	540	ELY ja kaupunki
22	Kunnantie, päiväkodin kohta.	Loivapiirteinen hidaste pysäköintialueen kohdalle hillitsemään nopeuksia (päiväkoti ja pysäköintialue eri puolilla katua).								10	1			
23	Kunnantien pää, terveyskeskus.	Läpiajon estäminen Kunnantieltä terveyskeskuksen pihan halki vt 6:lle.								5	1			Kaupunki
24	Mt 15924 Jokikyläntie Likolammen kohta.	Kaiteen rakentaminen lammen kohdalle (perusparannushankkeen yhteydessä).	15924	1	1630	1	1670	40	m	10	3	0,00006	240	ELY
25	Keskustien ja Juposärkäntien liittymä.	Opastus keskusta (taustataulu Juposärkäntien liittymään vt 6 suunnasta tuleville).	15941	1	1198			1	kpl	2	1			ELY
	Keskustien ja Juposärkäntien liittymän.	Peilin lisääminen liittymään.	15941	1	1198			1	kpl	1	1	Nro 25 toimenpiteiden yhteisvaikutus 0,00073	Nro 25 toimenpiteiden yhteisvaikutus 309	Kaupunki
26	Maantie- ja katuverkko.	Liikennemerkkien uusiminen tieliikennelain mukaisiksi.									1-3			ELY ja kaupunki.
27	Keskusta ja taajama-alueet.	Aluenopeusrajoituksen 30 km/h lisääminen katuverkolla.									1			Kaupunki
28	Katu- ja yksityistieverkon tasoristeykset.	Radan mahdollisen sähköistyksen myötä tasoristeyksiä tullaan poistamaan ja tärkeimpien osalta muuttamaan vartioiduksi. Tarpeettomien karsimista voi tehdä turvallisuussyistä etukäteen.								Tarkentuu jatkosuunnittelussa.	3			