


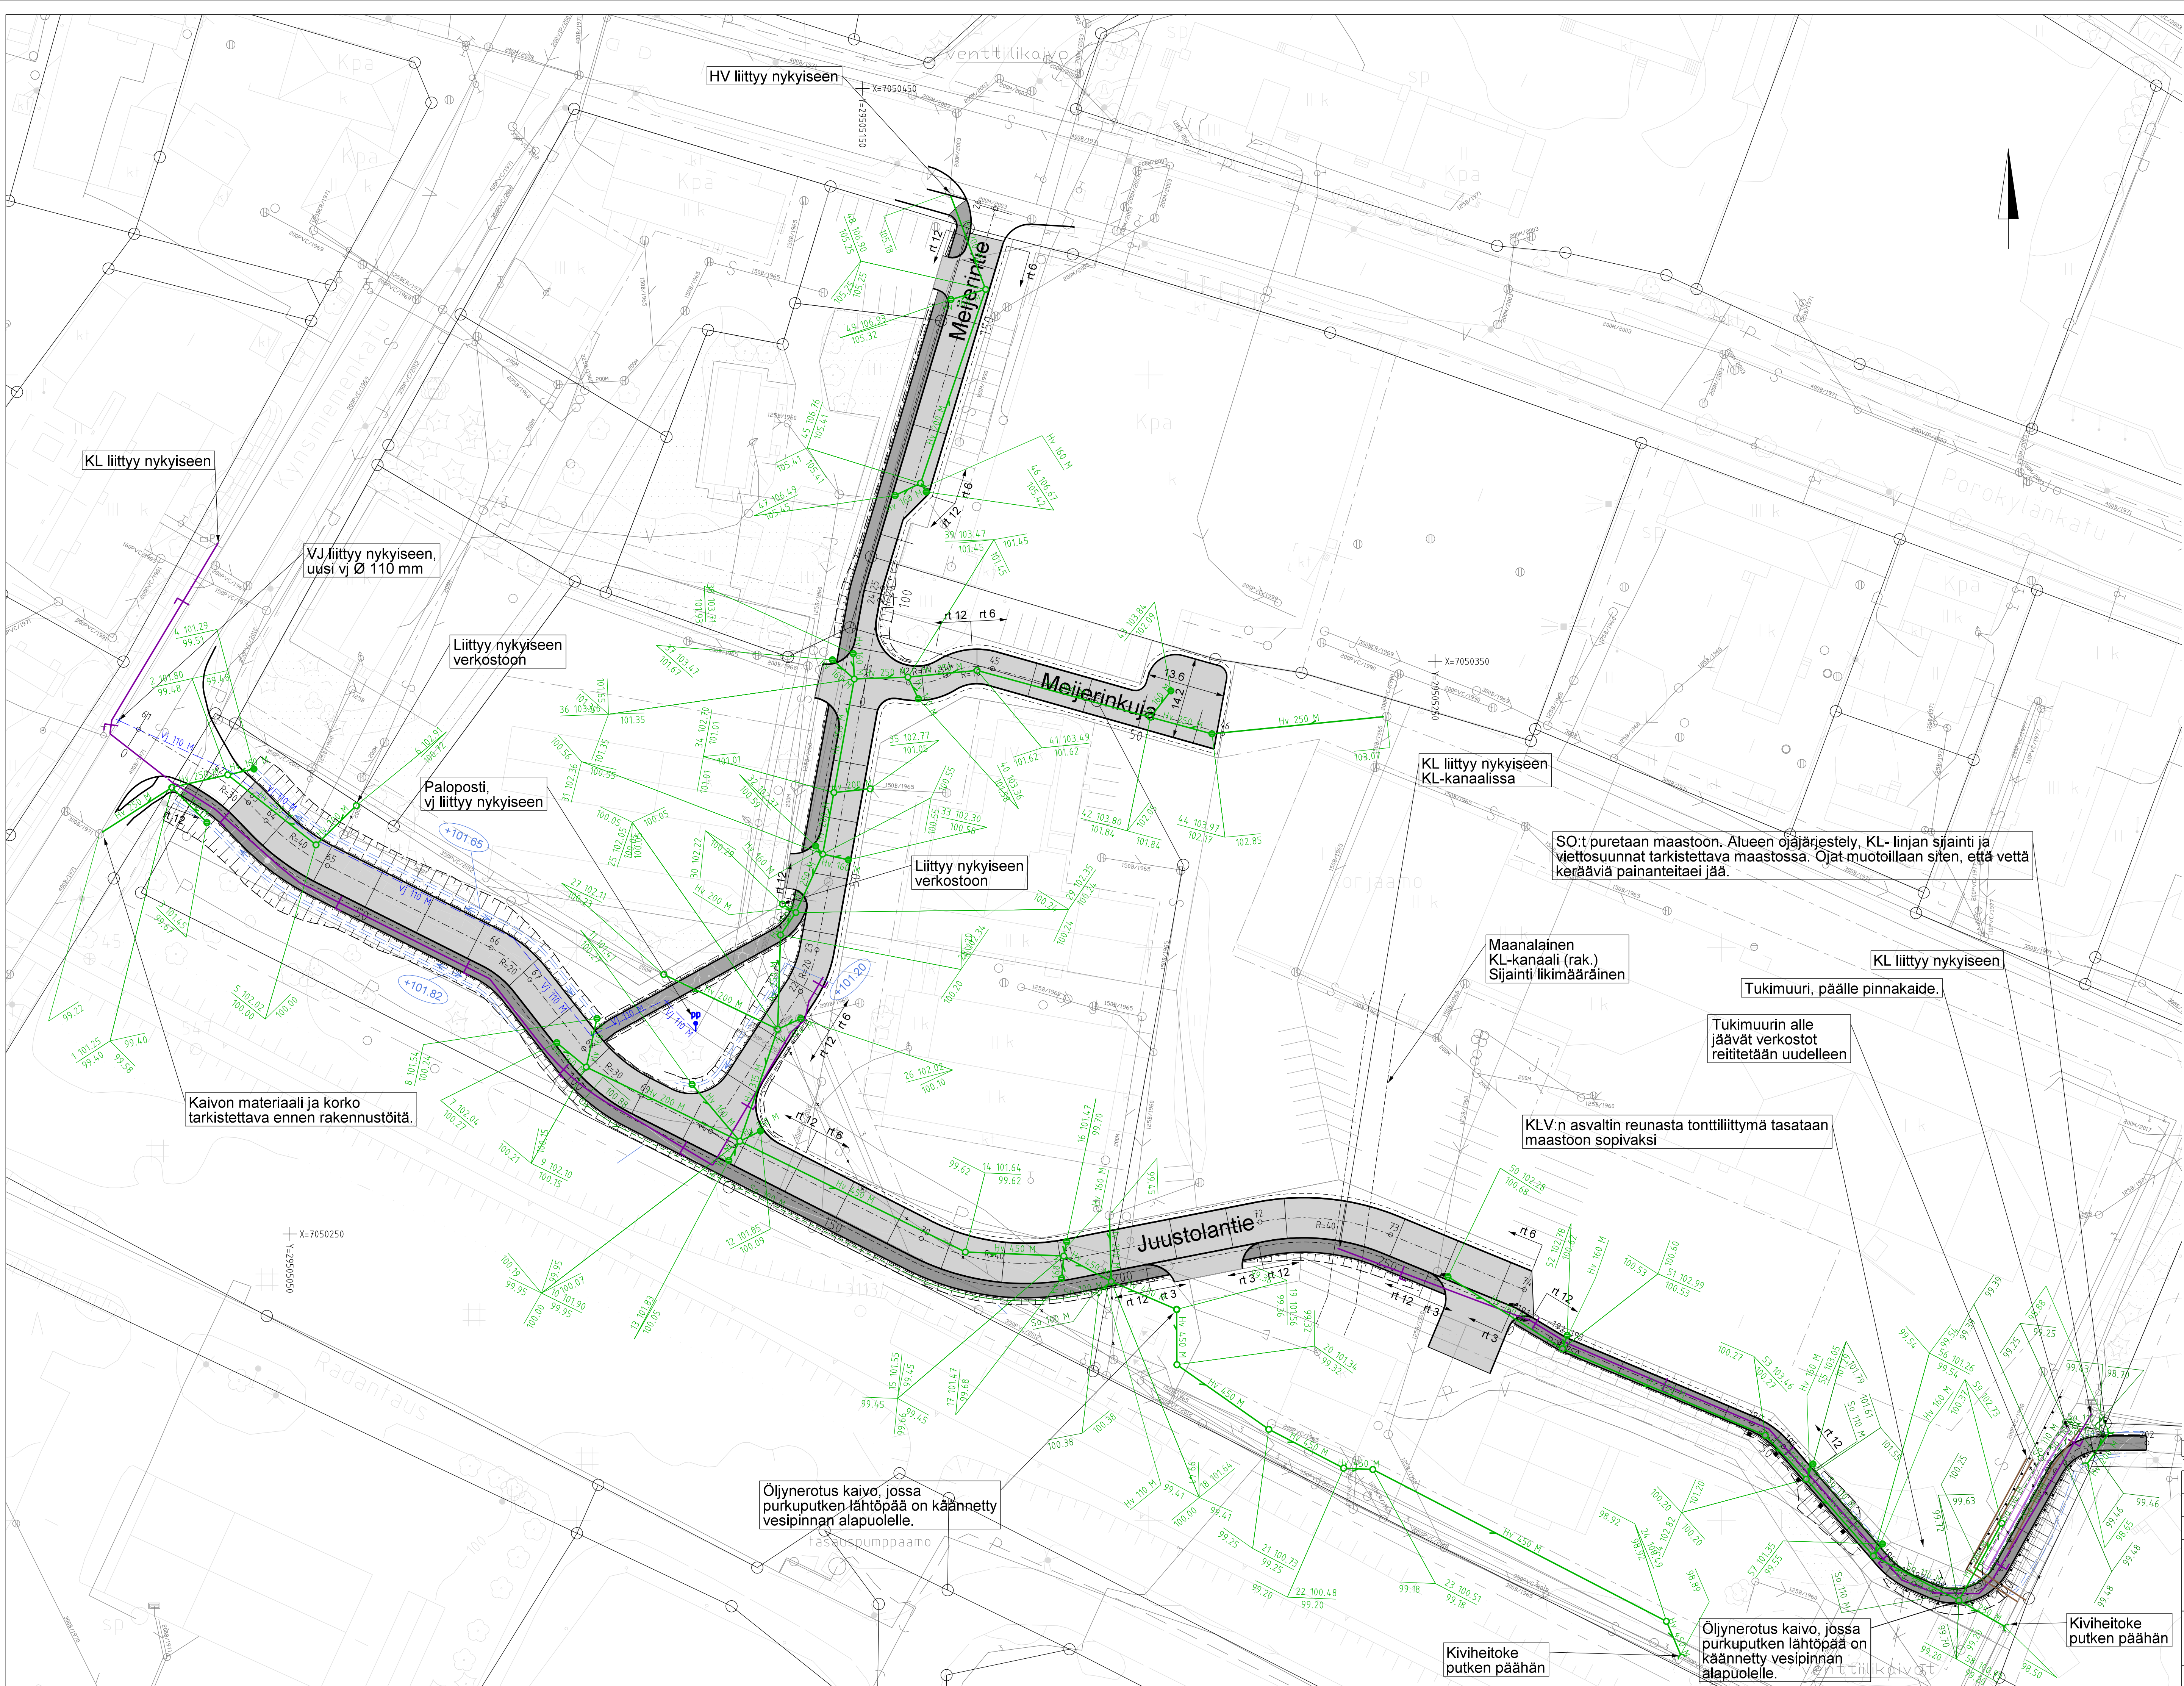

Ajoneuvoliittymien ja suojaiteiden kohdilla KLV:n reunatuen näkymä 2 cm.

- Mittalinja, paalutus ja paalulukema
- Hulevesiviemäri, suunniteltu
- Vesijohto, suunniteltu
- Kaukolämpö, suunniteltu
- Paloposti, suunniteltu
- Hulevesikaivo uusi
- Asfaltti, kevyenliikenteen väylä
- Asfaltti, ajorata
- Viheralue
- Tievalaisin, suunniteltu
- Reunatuki, suunniteltu
- Purettava linja
- Kaide

Koordinaatti- ja korkeusjärjestelmä: GK29, N2000

| Tark.                                                             | Lukum.               | Muutos              | Pvm. | Hys. | Nimin.                                  | Päiväys                            |
|-------------------------------------------------------------------|----------------------|---------------------|------|------|-----------------------------------------|------------------------------------|
| K.osa/Kylä                                                        | Kortteli/Tila        | Tontti/Rek.nro      |      |      | Viranomaisen arkistointimerkintä varten |                                    |
| Rakennustoimipide                                                 | Piirustustila        | Rakennussuunnitelma |      |      | Juoks.nro                               |                                    |
| Tilaaja, suunnittelukohteen nimi ja osoite                        | Piirustuksen sisältö |                     |      |      | Mittakaavat                             | 1:500                              |
| NURMEKSEN KAUPUNKI<br>Meijerin alueen katujen rakennussuunnittelu |                      |                     |      |      |                                         | Asemapiirustus                     |
| Suun. M.M. J.T.<br>Piir. M.M.<br>Pvm. 3.4.2025                    |                      |                     |      |      |                                         | Työn ja piirustuksen n:o<br>Muutos |
| AFRY<br>Ikkoniemenkatu 13, 70500 KUOPIO<br>Puh. 010 33 11         |                      |                     |      |      |                                         | 101025977-001-20                   |
| HYV. J. Rouska                                                    |                      |                     |      |      |                                         | TARK. J. Rouska                    |